

M U L T I S A L I V O E R L A D E G Å R D



M A R T S 2 0 1 2

INDHOLD

Indhold	1
Indledning.....	1
Lokalområdet	2
Projektets formål	4
Eksisterende forhold	5
Multisalen:	
• Behov og ønsker	6
• Udnyttelse	7
Dokumentation	9
Tegninger	15
Bilag	22

INDLEDNING

”Foreningen ”for Multisal i Voerladegård” arbejder målrettet for bygningen og driften af en multisal i tilknytning til Voerladegård Skole. Det er et centralt led i planen om at sikre og udvikle vores lokalsamfund med plads til alle og med udfoldelsesmuligheder for alle aldersgrupper.

Projektet er udarbejdet med henblik på at dække behovene i stort set alle alders- og interessegrupper inden for kultur, idræt og offentlige institutioner i nærområdet.

Skanderborg kommune har afsat 3 millioner kr. til byggeriet af en multisal i Voerladegård. Beløbet er til disposition i budgettet for 2012.

For at kunne realisere projektet, er det dog nødvendigt med yderligere økonomiske midler. Denne beskrivelse af projektet er et led i bestræbelserne på at skabe det nødvendige økonomiske fundament for projektet. Det er målet at få et samlet budget for projektet på ca 8,5 millioner kr.



LOKALOMRÅDET

Voerladegård, Dørup, Voervadsbro, Sdr. Vissing og Hem – en kort præsentation

Landsbyerne Hem, Dørup, Voerladegård, Voervadsbro og Sdr. Vissing ligger alle ved den gamle amtsvej 453 på strækningen, mellem Skanderborg og hovedvej 52 Silkeborg/Horsens. Voerladegård ligger ca. 13 km. sydvest for Skanderborg.

Efter ca. 10 kilometers kørsel mod vest fra Skanderborg kommer man til Hem, som den første landsby. Og fra Hem til Sdr. Vissing vil man over de næste ca. 10-12 km. møde resten af landsbyerne, som perler på en snor langs den tidligere amtsvej 453.

Naturmæssigt er området særdeles attraktivt med Mossø, Gudenåen, Sukkertoppen, fredskov og habitatområder.

Området er en del af det bakkede Søhøjlands landskab og landsbyerne er præget af overskuelighed og tryghed bl.a. på grund af deres størrelse. Dette gør landsbyerne til et trygt og sikkert sted at vokse op.

Voerladegård, Dørup og Hem er en del af Skanderborg kommune. Sdr. Vissing og Voervadsbro er en del af Horsens Kommune. Voerladegård og Sdr. Vissing har egne kirker, børnehaver og mindre erhverv og Voerladegård har egen skole. Alle landsbyerne var før kommunalreformen en del af Brædstrup kommune. Der er stadig et godt og forankret samarbejde mellem forældre, idrætsforeninger og skolen i landsbyerne selvom kommunalreformen delte byerne. Børn og voksne fra hele området deltager i spejder- og idrætsaktiviteter på kryds af nuværende kommunegrænser, ligesom en del børn krydser grænsen for skolegang, og området har som sådan bibeholdt det nære samarbejde og de nære relationer.

Hele området benævnes herefter i materialet som Voerladegård.



”Jeg syntes, at der er et virkelig levende lokalområde herude med en hel række ildsjæle som sikrer en driftig landsby”



Områdets udvikling

Voerladegård er et aktivt område i vækst, hvor der er positive kræfter at bygge på. I Kommuneplan09 for Skanderborg kommune fik Voerladegård status som lokalcenterby og dermed et udviklingsområde.

Den seneste udvikling i vores lokalsamfund med yderligere 20 nye boliger i en af to nye udstykninger og institutionen Solsikken, som sammen med andre lokale kræfter, arbejder for en reetablering af indkøbsmulighed i Voerladegård, understreger at vores landsby er i udvikling.

Erhvervslivet er aktivt og varieret, bl.a. indenfor byggefag, håndværk, gårdbutikker og rengøring.

Der er god lokal opbakning til foreningslivet og de lokale arrangementer for hele byen. F.eks. Voerfest, fællesspisning, cykelløbet "Tour de VIF" og Sankt Hans fest.

Derudover er der sammenhold og vedholdenhed med henblik på at holde fast i den lokale skole og andre tilbud til børnene.

Skanderborg Kommune har netop færdiggjort udvidelsen af Voerladegård Skole med faglokaler og en nyopført børnehave.

En multisal, som erstatning for den over halvtreds år gamle gymnastiksal, vil tilføre området nye tiltrængte idræts- og kulturfaciliteter.

Det er helt grundlæggende for området som et sammenhængende lokalsamfund, at der er ordentlige udfoldelsesmuligheder for alle aldersgrupper. Vi ønsker at kunne tilbyde de lokale – og nye tilflyttere – de muligheder, som betyder så meget for nutidens familier: Skole, børnepasning og et aktivt kultur-, fritids- og idrætsliv.

En multisal vil give skolen mulighed for at leve op til de krav, der stilles til idrætsundervisningen.

En multisal vil gavne småbørn, skolebørn, unge, voksne, handicappede samt ældre og gamle.

Vi kan kort sammenfatte de aktuelle behov for hver af disse grupper på følgende måde:

- **Ældre og gamle:** Samlingssted, kulturarrangementer, motion
- **Handicappede:** Motion, netcafé, computerundervisning,
- **Voksne:** Idræt, kulturarrangementer; dilettant, kor, yoga, aftenskole, musikundervisning, samlingssted,
- **Unge:** Idræt, musikundervisning, bands, sammenspil, koncert.
- **SFO, fritidsklub:** boldspil, legeplads
- **Skolebørn:** gymnastik, boldspil, musikskole, legeplads, teater, skolefest
- **Småbørn:** Dagplejemødres fælles aktiviteter bl.a. legestue og forældrearrangementer. Lege- og aktivitetssal for børnehaven.

Herudover gælder, at alle grupper har behov for at kunne mødes om fælles aktiviteter på tværs af alder og interesseskel.

Multisalen kan sammen med de eksisterende servicetilbud i Voerladegård, Dørup, Voervadsbro, Sdr. Vissing og Hem dække alle ovenstående behov.

Multisalen vil være et sundhedsfremmende samlingssted for alle generationer og skabe motorisk stærkere børn, hvilket vil styrke indlæring og velvære for områdets børn.

Med virkeliggørelse af projektet vil borgerne i de fem samarbejdende landsbysamfund kunne opleve et mere aktivt lokalt fællesskab i deres fritidsliv

PROJEKTETS FORMÅL

- at bevare og styrke fremdriften for byerne gennem bygning af tidssvarende faciliteter til børnene i både fritid og undervisningstid, og som samlingspunkt for en bredere vifte af aktiviteter for alle beboere i fritiden.

Men andre ord er formålet at skabe tidssvarende faciliteter til:

- Idrætsforeningen
- Institutionen Solsikken
- Pensionisterne
- Spejderne
- Kulturelle aktiviteter
- Ungdomsklubben
- Skole og SFO
- Børnehaven
- Dagplejerne
- Vuggestuen

For at:

- ★ Styrke folkesundheden
- ★ Styrke sammenholdet mellem borgerne, på tværs af alder og geografi
- ★ Integrere institutionen Solsikkens borgere endnu bedre i lokalsamfundet
- ★ Øge viften af idræts- og kulturaktiviteter
- ★ Forbedre mulighederne for den motoriske indlæring
- ★ Have et stort fælles samlingssted



"Multisalen vil indbyde, stimulere til og åbne op for muligheder og mange forskellige, kreative påfund, arrangementer mm. for hele husets personale og brugere."

EKSISTERENDE FORHOLD

Gymnastiksal

Den nuværende gymnastiksal anvendes på nuværende tidspunkt bl.a. til følgende aktiviteter:

Idrætsundervisning:

Lille team må dele undervisningen i to hold da alle elever ikke kan være der samtidig. Store team er nødsaget til at leje lokaler i nabobyen.



Skolefest:

100 børn med forældre, søskende og lærere opfører årligt skuespil. Dette må gøres i 2 omgange og er stadig brandsikkerhedsmæssigt kritisabelt.



Morgensang:

80-100 børn + lærere m.fl. er brandsikkerhedsmæssigt kritisabelt

Fastelavn:

80-100 børn + lærere m.fl. er brandsikkerhedsmæssigt kritisabelt

VIF

Håndboldhold, badminton og bordtennis er kraftigt hæmmet af pladsmangel

Gymnastikafdelingen:

Fleere store hold begrænses i væsentlig grad af pladsproblemer



Forsamlingshus

Forsamlingshuset anvendes på nuværende tidspunkt bl.a. til følgende aktiviteter:

Fastelavnsfest v. spejderne:

Over 110 udklædte børn slår katten af tønden. Forældre ved borde omkring. Brandsikkerhedsmæssigt kritisabelt.



Gymnastikafdelingen (VIF):

Forårsopvisning. 50 børn med forældre og søskende. Meget lidt tilskuerplads, minimal gulvplads. Floorball. Begrænsede pladsforhold



"En hal vil øge muligheden for aktivitet og skabe nye forbindelser på kryds og tværs."

MULTISAL

Projektgruppen har bedt de lokale foreninger og institutioner forholde sig til en række spørgsmål om visioner, behov, krav og ønsker til en multisal. Svarene har dannet baggrund for dette prospekt og også for ønsket om at fastholde og videreudvikle de tilbud og muligheder, som allerede findes i området, samt de nye initiativer, der vil spire og gro i de forbedrede rammer.

I samarbejde og dialog med de forskellige lokale foreninger, institutioner og brugere er vi nået frem til følgende behov og ønsker til den kommende multisal i Voerladegård.



Behov og ønsker til udstyr og indretning af multisalen:

- Idrætshal gulv, der lever op til moderne krav med "huller" og "streger" til diverse spil og som er egnet til gymnastik og dans.
- Tilstrækkelig loftshøjde til de forskellige aktiviteter.
- Lyddæmpning så der sikres en god akustik og et forsvarligt, og arbejdsmiljømæssigt lovligt, lydniveau for lærere og pædagoger at arbejde i.
- Ventilation, så der sikres god og naturlig ventilation, evt. med tidsstyret automatik.
- Naturligt lysindfald.
- Udpræget brug af vedvarende energi. Der skal placeres solfangere på taget til opvarmning af brugsvand/badevand, gerne til glæde for og dækning af skolens og børnehavens behov. Der skal, som minimum, opsættes tilstrækkelig solceller til dækning af den nye multivals energiforbrug i forbindelse med opvarmning og udluftning.
- Toiletter med plads til pusleplads og tilhørende indretning.
- Rigeligt depotrum til opbevaring af store gymnastikredskaber, bordtennisborde, borde og stole, teaterrekvisitter mm.
- Skabe til opbevaring af mindre idrætsudstyr samt aflåselige skabe til dagplejernes ting.
- Multisalen skal kunne fungere som aula f.eks. ved morgensamling.
- Foldevæg i loftet til opdeling af salen.
- Mørklægnings mulighed
- Ribber, bomme, reb, ringe
- Håndboldmål
- Badmintonnet
- Volleyballnet
- Floorballmål
- Basketballkurve
- Bander
- Musikanlæg
- Mobil scene
- Lysanlæg til scenen
- Springgrav med mobilt gulv
- Måltavle
- Spejle
- Gymnastikredskaber
- Bordtennisborde
- Fægtningspointsystem
- Indvendig og udvendig klatrevæg
- Borde og stole til større arrangementer
- Små borde og stole til dagplejebørnene

"Det har meget stor betydning at SFO og skoleklub kan tilbyde vores børn og unge mennesker gode rammer for fysisk bevægelse og aktivitet"

Udnyttelse

Idræt og skole

Multisalen vil blive brugt til daglig træning; boldspil, hockey, gymnastik, fysisk træning, fodbold, badminton, håndbold, basketball, volleyball, spring, floorball, bordtennis, fægtning, dans, leg, løb, tummel og motorisk stimulation og træning.

Multisalen vil give foreningslivet øgede muligheder for udfoldelse specielt indenfor boldspil, men også de øvrige hold vil have stærkt forbedrede forhold. De fleste gymnastikhold er af en sådan størrelse, at de knap kan være i den nuværende gymnastiksal.

Multisalen vil give bedre fysiske rammer til glæde for alle skolens fagområder, for tværfaglig fysisk udfoldelse, for aktiviteter i frikvartererne, for flere muligheder i undervisningen i forhold til fagmålene og for mulighed for at undervise i de obligatoriske fag; store boldspil, slagboldspil og gymnastik i egne lokaler.

Multisalen vil give flere, nye og bedre muligheder for variation af undervisningsmetoder, f.eks. i forbindelse med workshops og inddragelse af bevægelsesdimensionen i andre fag end idræt.

Multisalen vil give mulighed for nye aktiviteter og tiltag som ikke har været mulige i gymnastiksalen.

Større arrangementer

Multisalen giver mulighed for

- Større koncert -, musik - og teater forestillinger,
- Forårsopvisningen i gymnastik,
- Bevægelsesaktiviteter for børn og deres forældre
- Forældre- og bedsteforældrearrangementer til jul, fastelavn, påske, sommerfest og høstfest.
- Værtsskab for stævner, naboskolearrangementer og temadage
- Større fælleskommunale arrangementer
- Afholdelse af temadage
- Skolens større arrangementer til hverdag og til fest; morgensamlinger og skolefester
- Afholdelse af konferencer og faglig sparring
- Uddannelse og kurser

Kultur, musik og teater

Multisalen åbner for, at der kan arrangeres og afholdes foredrag, maleriudstillinger, mindre koncerter m.m.

Multisalen giver nye mulighed for danse- og musikundervisning, afholdelse af skolekoncerter og opsætning af skole- og amatørteater.

Multisalen giver helt konkret mulighed for at skolens årlige store sommerfest med besøg af professionel teatertrup, der nu afholdes i skolegården og må aflyses ved dårligt vejr, fremover kan afholdes under alle vejrforhold.



Brugere af Multisalen

Voerladegård Idrætsforening vil få mulighed for at tilbyde nye aktiviteter

Multisalen giver dagplejerne mulighed for at mødes en gang om ugen med alle børnene.

Den giver mulighed for at alle børnehavebørnene kan samles til fælles aktiviteter.

Multisalen giver bedre rammer for den fælles morgensamling for Landsbyordningen (børnehavebørn og skolebørn).

Desuden giver Multisalen større mulighed for fysisk bevægelse og aktiviteter for SFO- og klubbørnene.

I skemaet er angivet den estimerede frekvens af de forskellige foreninger og institutioners brug af salen.

Bruger/institution	Frekvens
VIF (eksisterende aktiviteter i gym. sal)	8 gange ugentligt
VIF (nye aktiviteter)	7 gange ugentligt
Institutionen Solsikken	1-2 gange ugentligt
Musikskolen	1 gang ugentligt
Dagplejere	1 gang ugentligt (+ 3 gange årligt)
Ungdomsskolen	1 gang ugentligt
Menighedsrådet	1 gang årligt
Skolen – morgensamling	5 gange ugentligt
Skolen – anden undervisning	5 gange ugentligt
Skolen – SFO og Klub	5 gange ugentligt

Økonomiske fordele

Der er flere miljømæssige og økonomiske fordele ved en multisal i Voerladegård.

Der vil være besparelser på personale ressourcerne for Institutionen Solsikken, da beboerne fremover vil kunne dyrke motion og idræt i lokalområdet, og derved spare transporttiden til et idrætsanlæg udenfor kommunen. Heri ligger også en miljømæssig fordel.

Der vil for skolen være en besparelse i både lærertid og transport i forbindelse med den obligatoriske idrætsundervisning, når eleverne fremover kan blive undervist lokalt og ikke skal transporteres de 7 km til Gl. Rye.



Andre fordele

Haltiderne er begrænsede i kommunen og den nye multisal vil bidrage til at afhjælpe dette og dermed forbedre halkapaciteten i kommunen. Der vil kunne tilbydes flere og nye aktiviteter til glæde for folkesundheden og for det sociale liv. Desuden giver Multisalen mulighed for at samle voksenidrætsaktiviteter i byen. Dette vil styrke sammenholdet og samværet i byen og begrænse transporten til de omkringliggende byer og kommuner.

”En hal vil give os mulighed for at lave store arrangementer som foredrag og koncerter.”

DOKUMENTATION

BUDGET - forventet budget på etablering af multisal:


Møder, administrativ mv.	kr.	30.000,00
Prospekt, tryk, generalforsamlinger	kr.	10.000,00
Håndværkerudgifter, rådgiver, bygherre	kr.	6.740.000,00
Opfølgninger på projektet	kr.	20.000,00
Udgifter i alt ekskl. moms	kr.	6.800.000,00
25 % moms	kr.	1.700.000,00
I alt inkl. moms	kr.	8.500.000,00

Indtægter

Skanderborg kommune bevilling	kr.	3.000.000,00
Indsamlet beløb hos private	kr.	1.000.000,00
Forventede sponsorater erhverv	kr.	1.000.000,00
Forventede bevillinger fra fonde	kr.	1.800.000,00
I alt	kr.	6.800.000,00

TIDSPLAN - forventet tidsplan på etablering af multisal:

Indsamling af penge til støtte for multisal	Efteråret/foråret 2011/2012
Søge diverse fonde for tilskud til multisal	Efteråret/foråret 2011/2012
Udarbejdelse af materiale til byggesagsbehandling	Foråret 2012
Myndighedsbehandling	Sommer 2012
Forventet byggeperiode	Efteråret/vinter/foråret 2012/2013
Afslutning af projektet	Foråret/sommer 2013

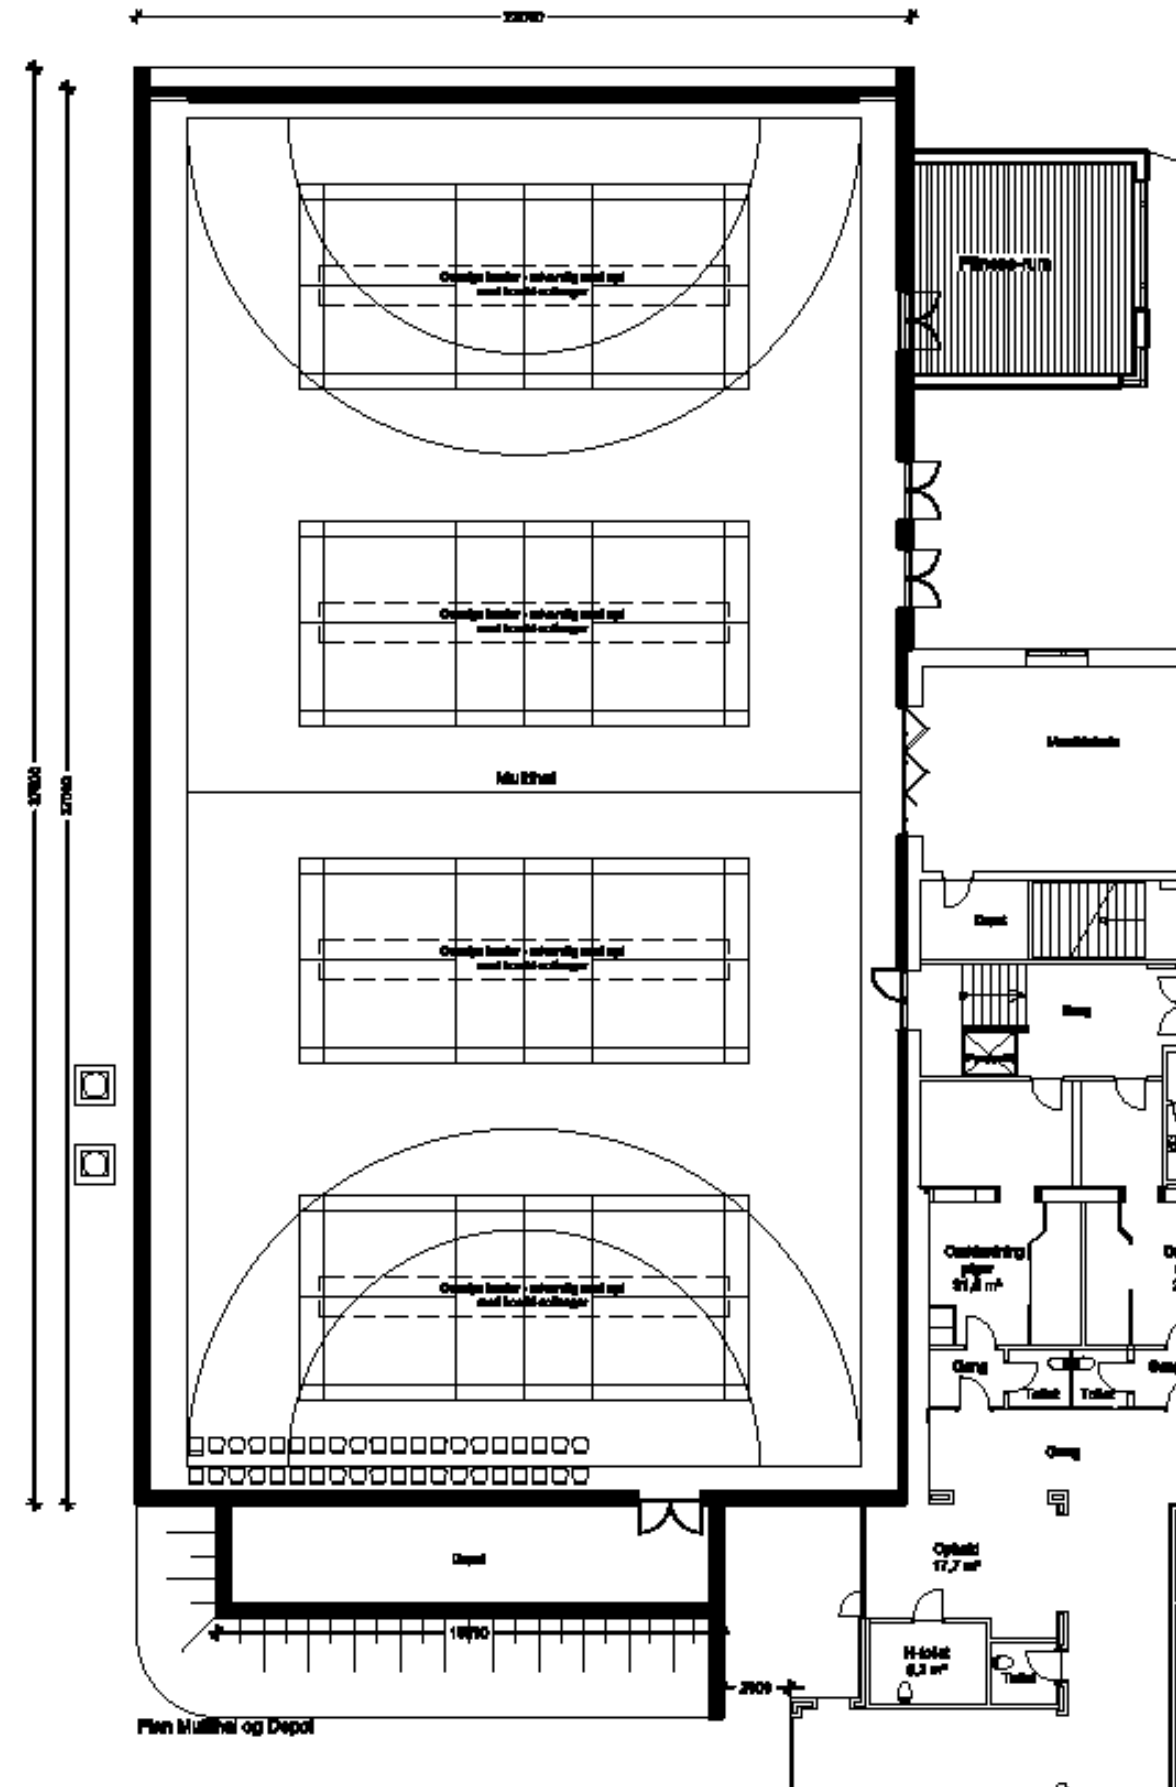

LOKALOMRÅDE


FORMÅL

MULTISAL

DOKUMENTATION

BILAG

"Det vil være godt for sammenholdet i lokalområdet, hallen vil kunne være med til at tiltrække nye borgere."

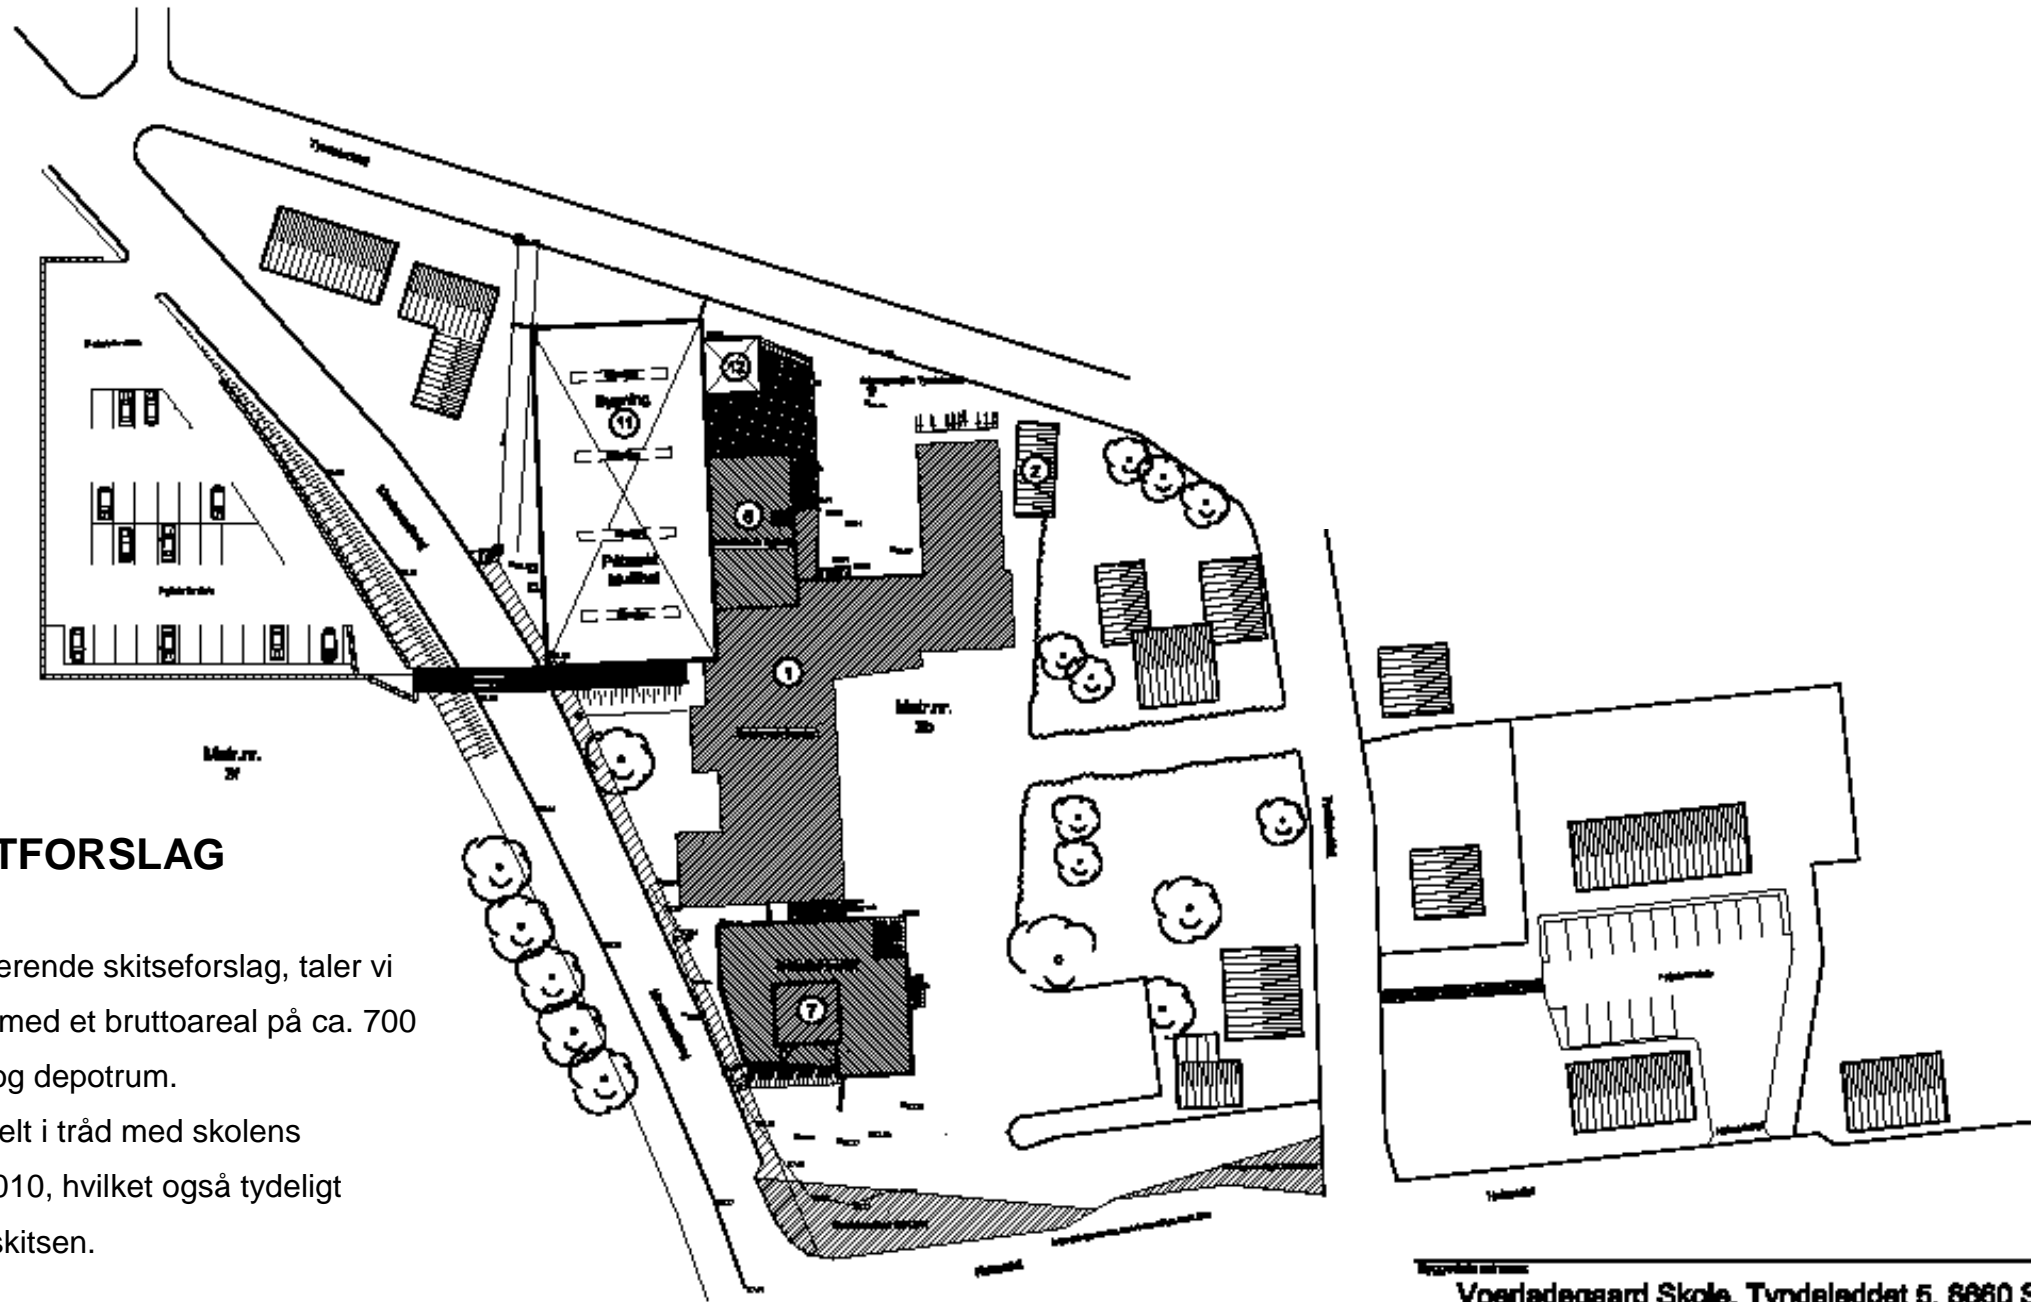


PROSPEKTFORSLAG

Ud fra det nuværende skitseforslag, taler vi om en multisal med et bruttoareal på ca. 700 m² inkl teknik- og depotrum.

Bygningen er helt i tråd med skolens tilbygning fra 2010, hvilket også tydeligt fremgår af 3D skitsen.

Materialer:

Ydervægge: mursten og beton
 Gulve og lofter: lydabsorberende materialer
 Vinduespartier: Træ/alu

Bygningens adresse: Voerlædegaard Skole, Tyndeledet 5, 8680 Skanderborg			
Bygning:	Skanderborg Kommune	Bygning:	310.jax
Projekt:	Ny Multi-hal	Bygning:	1.01
Titel:	Beliggenhedsplan	Bygning:	1:750
Dato:	07.02.2012	Bygning:	LH
 ALEKTO A/S • Augustenborggade 11 • 8000 Århus C TEL: 8734 0511 • FAX: 8734 0531 • E-mail: info@alekto.dk • www.alekto.dk			

Multisalens ydervæg mod vest tænkes udformet med klippeinspirerede relieffer som underlag for klatrevæggen.



LOKALOMRÅDE

FORMÅL

MULTISAL

DOKUMENTATION

BILAG

Nytænkende arkitektur og pladsoptimering

Der er tænkt på flere nye muligheder for at optimere den sparsomme plads både ind- og udvendigt. En måde at optimere pladsen på, er ved at anlægge depot- og teknikrum under jorden. Dette giver mulighed for langt større depotrum samtidig med, at der ikke bruges potentielt og sparsomt halgulv. Samtidig inddrages der ikke udeareal fra børnehaven. De oplever derimod en helt ny mulighed for at kunne indrette noget af deres legeplads med en "kælke-/rullebakke". Til Multisalens udvikles en mobil springgrav med hæve/sænke funktionalitet og som derfor ikke skal graves ned i gulvet. Den mobile springgrav er på hjul og kan trilles direkte ind i det underjordiske opbevaringsrum, som en slags skuffe.

Bygningens vestfacade opføres i betonelementer, hvor der gøres brug af en ny teknologi fra Teknologisk Institut hvor en robot fræser form og mønster i flamingo. Dette bruges efterfølgende som støbeforme til betonydervæggen. Teknologien giver mulighed for at lave unikke og smukke betonelementer (<http://www.teknologisk.dk/specialister/30703>)

Multisalens ydervæg mod vest tænkes udformet med et naturinspireret udtryk. Det kunne være klipper, gudenåsystemet Mossø i 3D evt. belyst med blågrønne LED dioder, som enten direkte indsat i betonelementerne eller som spots. På denne måde gengiver Multisalens arkitektur naturen omkring Voerladegård og forbinder byen og naturen.

Det vil måske også være muligt at udføre en udvendig klatrevæg via denne betontechnologi hvor klatregrebene bliver en integreret del af betonelementernes 3-dimensionelle geometrier. Skulle dette ikke kunne lade sig gøre, af tekniske grunde, vil Multisalens væg mod vest have en traditionel klatrevæg.

Nytænkende flerbrugerfunktionalitet

Da der er meget begrænset fysisk plads på området hvor den nye Multisal skal opføres er det nødvendig med nye løsninger og en anderledes tankegang for at kunne leve op til flerbrugerfunktionaliteten af de forskellige områder af Multisalens. For kun derved kan Multisalen blive et aktivt og levende hus, hvor der konstant er liv og aktiviteter.

For at opnå dette tilføres en række elementer, både ude og inde, der har til formål at tiltrække også uorganiserede idrætsudøvere og fremme Multisalens flerbrugerfunktionalitet.

Først og fremmest monteres et lyd-tæppe eller en foldevæg til deling af salen så skolen vil kunne bruge den ene ende af Multisalen samtidig med at fx. Solsikken eller idrætsforeningen bruger den anden. Dette vil give andre brugere end skolen og SFO'en mulighed for pladskrævende aktiviteter tidligere på dagen og dermed give flere haltimer, mere aktivitet og en bedre udnyttelse af salen.

En gangbro til Multisalen fra parkeringsarealet henover Klostermøllevvej og ind langs Multisalens sydlige ende, er en anden måde at optimere pladsanvendelsen og skabe flerfunktionalitet. Gangbroen vil primært fungere som adgangsvej til Multisalen men sekundært også som flot arkitektonisk byport til byen fra Nord ad Klostermøllevvej. Endvidere vil gangbroen føres hen over børnehavens legeplads og blive en integreret del af legeområdet ved at danne basis for en tarzanbane.

Gangbroen giver adgang til Multisalen og til skolen fra parkeringsarealet. Adgangen til Multisalen foregår gennem indgang til en balkon over Multisalens sydlige ende samt gangbro langs halvdelen af salens østside. Fra denne er der udsyn til aktiviteterne i salen og midt for er der direkte adgang til trappeopgangen, der forbinder balkonen med den altid åbne del af skolen, som rummer omklædningsfaciliteter og den nordlige hovedindgang.



Længere mod nord er der et trænings- og opholdsområde. Her kan forældre nå en spinningtur mens børnene blive færdige med deres aktivitet i salen, eller man kan når som helst gå ind og træne på de opstillede motionsmaskiner.

I forbindelse med træningsområdet mod øst, er et overdækket udendørs aktivitetsområde. Området henvender sig primært til udendørsaktiviteter som udgangspunkt for gruppe- eller individuelle ture og således for både gæster i området og byens mange uformelle løbe- og cykelgrupper. Her er placeret oversigtskort over det smukke nærområde med turforslag til løb, gang, cykling og mountainbiking, og anvisning på download af samme til gps og smartphone. Enkle redskaber og cykelruller giver mulighed for opvarmning i tørvej. Mountainbikere såvel som landevejs cykelryttere har mulighed for at bruge cykelrullerne til opvarmning før cykelturen eller til spinning siddende i naturen. Der vil også være mulighed for servicering af både cykel og rytter ved de monterede vand- og luftposter. Efter turen i det grønne er der fri adgang til omklædningsrummene, hvor man forinden kan have låst sit tøj inde i aflåselige skabe med møntindkast.

Imellem træningsområdet og skolen giver en bred dør adgang til salen med store rekvisitter. Denne giver mulighed for at både sports- og kulturaktiviteter kan udvides med inde- uderrelationen. F.eks. i forbindelse med teateropsætninger eller ved sportsaktivitetsdage i sommerperioden, hvor indendørsaktiviteter ellers ikke er så attraktive, og som mulighed for hurtig samlet bevægelse ind- og ud af en stor gruppe på én gang.

Desuden giver den let adgang for store kulisser og redskaber, og udvider derved også mulighederne i salen for alt fra springgymnastik til teater og kunst.

Muligheden for åben forbindelse til udeområdet, og direkte ind til musiklokalet samt til balkonen og 1. salsniveau, giver salen helt særlige muligheder i forbindelse med opsætning af musik- og teater forestillinger.


Musik og lydforhold

Multisalen skal benyttes til mange forskellige formål, og akustikken har en ofte overset betydning for, hvor godt rummet fungerer i praksis. Musikaktiviteter stiller krav, som på nogle punkter er anderledes end idrætsudfoldelsernes krav. Disse krav er kort beskrevet herunder. Der er i maksimalt muligt omfang taget hensyn hertil i projektet.

Sportshaller og koncertsteder til akustisk musik stiller grundlæggende modsatte krav til akustikken fra f.eks. rockmusik ("tør lyd") og f.eks. korsang ("støtte fra rummet"). Der skal derfor vælges et kompromis, og allerhelst skal akustikken i et eller andet omfang kunne varieres. Variabel akustik er dog så dyrt, at det ikke kan komme på tale i dette projekt. Dog kan vi stadig for en rimelig sum forbedre forholdene for dem, der vil afholde koncerter i Multisalen.

Det fremgår af skemaet for de forskellige brugere af salen, at flertallet af aktiviteterne vil støttes bedst af en kort efterklangstid med høj taleforståelighed, og at dette bør være udgangspunktet. Ikke mindst skal dæmpningen af dybe toner være under kontrol af hensyn til f.eks. støj fra spring, bolde osv., som ellers kan give en ubehagelig rungen. Al aktivitet, der også har instruktør/lærer, kræver at taleforståeligheden er god. Ved korsang kan det nyetablerede musiklokale komme ind i billedet. Det er placeret med direkte adgang til Multisalen. Som sagt kan vi med enkle midler forbedre forholdene i hallen, også for akustisk musik ved at ophænge bevægelige reflektorer.

Multisalen skal forsynes med en let opstillelig scene og tanken er, at der på væggen fastmonteres vipbare reflektorer, som kan vippes ned over scenen som et "akustisk loft". Disse reflektorer består blot af krumt formede finerplader a knap 2 kvm, som er vinklede så de både projicere lyden ud til tilhørerne, dels reflekterer tilbage til de optrædende, så disse kan høre hinanden. Dette er en forudsætning for godt sammenspil hos amatører. Af hensyn til boldspil skal reflektorerne kunne fjernes meget let, og en simpel hejsemekanisme vil kunne udfylde denne funktion.

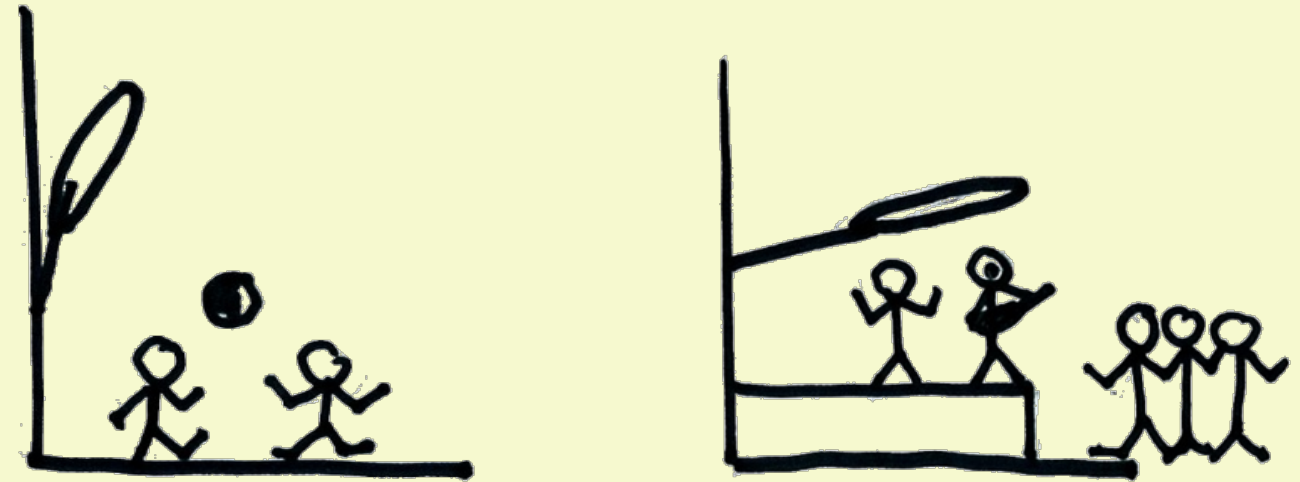

Vedvarende energi og drift:

Driften af Multisalen skal holdes på et så lavt niveau som overhovedet muligt. De store poster på driftsbudgettet vil være lys, vand, varme og varmestyring. Alle store energislugerere søges dækket gennem vedvarende energikilder. Derfor monteres et 6 KW solcelleanlæg til dækning af strømforbruget i Multisalen, samt et antal solfangere med tilhørende varmtvandsbeholdere til at dække forbruget i forbindelse med sportsaktiviteterne. Solenergianlæggene indpasses arkitektonisk i projektet ved at mime ovenlysenes form, som har den rigtige hældning mod syd.

Herudover kan lyset i Multisalen udføres med energivenlige LED lyskilder, for at minimere forbruget.

Vedrørende solcelleanlægget gøres brug af muligheden for at "lagre" den producerede strøm på det offentlige net.

Driftsbudget

Efter at have for hørt os om driftsudgifterne hos andre haller (Østbirk hallen, D.S.I. Gullestrup-hallen, Borgernes Hus i Veng og Åle-Hjortsvang) må vi konstatere, at disse sjældent er 100 % sammenlignelige, da hallerne har forskellige ordninger i samarbejdet med deres kommuner om driftsbudgettet.

Nogle er sammenbyggede med skoler og dermed med i deres budget. Andre får et højere bloktilskud og mindre lokaletilskud og atter andre får et mindre driftstilskud samt lokale- og medlemstilskud.

I alle ovennævnte haller, som alle er "fulde haller" med en hel håndboldbane med omklædning samt i nogle tilfælde også med cafeteria faciliteter, er udgifterne til fx. el på kr. 125.000 og varme på kr. 125.000.

Med udgangspunkt i ovennævnte haller ser vores driftsbudget i overslag ud som følger:

El vand og varme	240.000 kr
Rengøring	15.000 kr
Forsikringer	30.000 kr
Vedligeholdelse	100.000 kr
Halinspektør/pladsmand	250.000 kr
Total	635.000 kr

Det er værd at bemærke at Multisalen i Voerladegård kun er ¾ af en normal hal, og at den vil blive bygget efter langt mere moderne og krævende energirammer. Dette vil gøre Multisalen billigere at opvarme.

Da der vil blive installeret både solfangere og solceller på taget vil udgifterne til opvarmning af bade- og brugsvandet blive billigere.

Der er i ovenstående ikke taget højde for eventuel tilbage-betaling af forbrugsafgifter, som estimeret kan beløbe sig til 10.000 - 15.000 kr/år.


Indtægterne til at drive Multisal i Voerladegård vil komme fra Skanderborg kommune i form af et årligt driftstilskud på ca. 550.000 kr., som tildeles alle selvejende institutioner af denne type, dog fraregnet et forholdstal for kun at have en størrelse på ¾ af en normal hal. (Se bilag)

De resterende ca. 85.000 - 90.000 kr. som foreningen har brug for til drift af Multisalen skal komme fra brugerbetaling. Denne brugerbetaling vil blive fastlagt i samarbejde med de forventede faste brugere (skolen, Solsikken, idrætsforeningen VIF, spejderne) samt som opkrævning for privates leje af Multisalen.



Billeder fra "store-indsamlingsdag" hvor hele byen var godt engageret i at skaffe penge bl.a. via sponsorer til vores nye Multisal



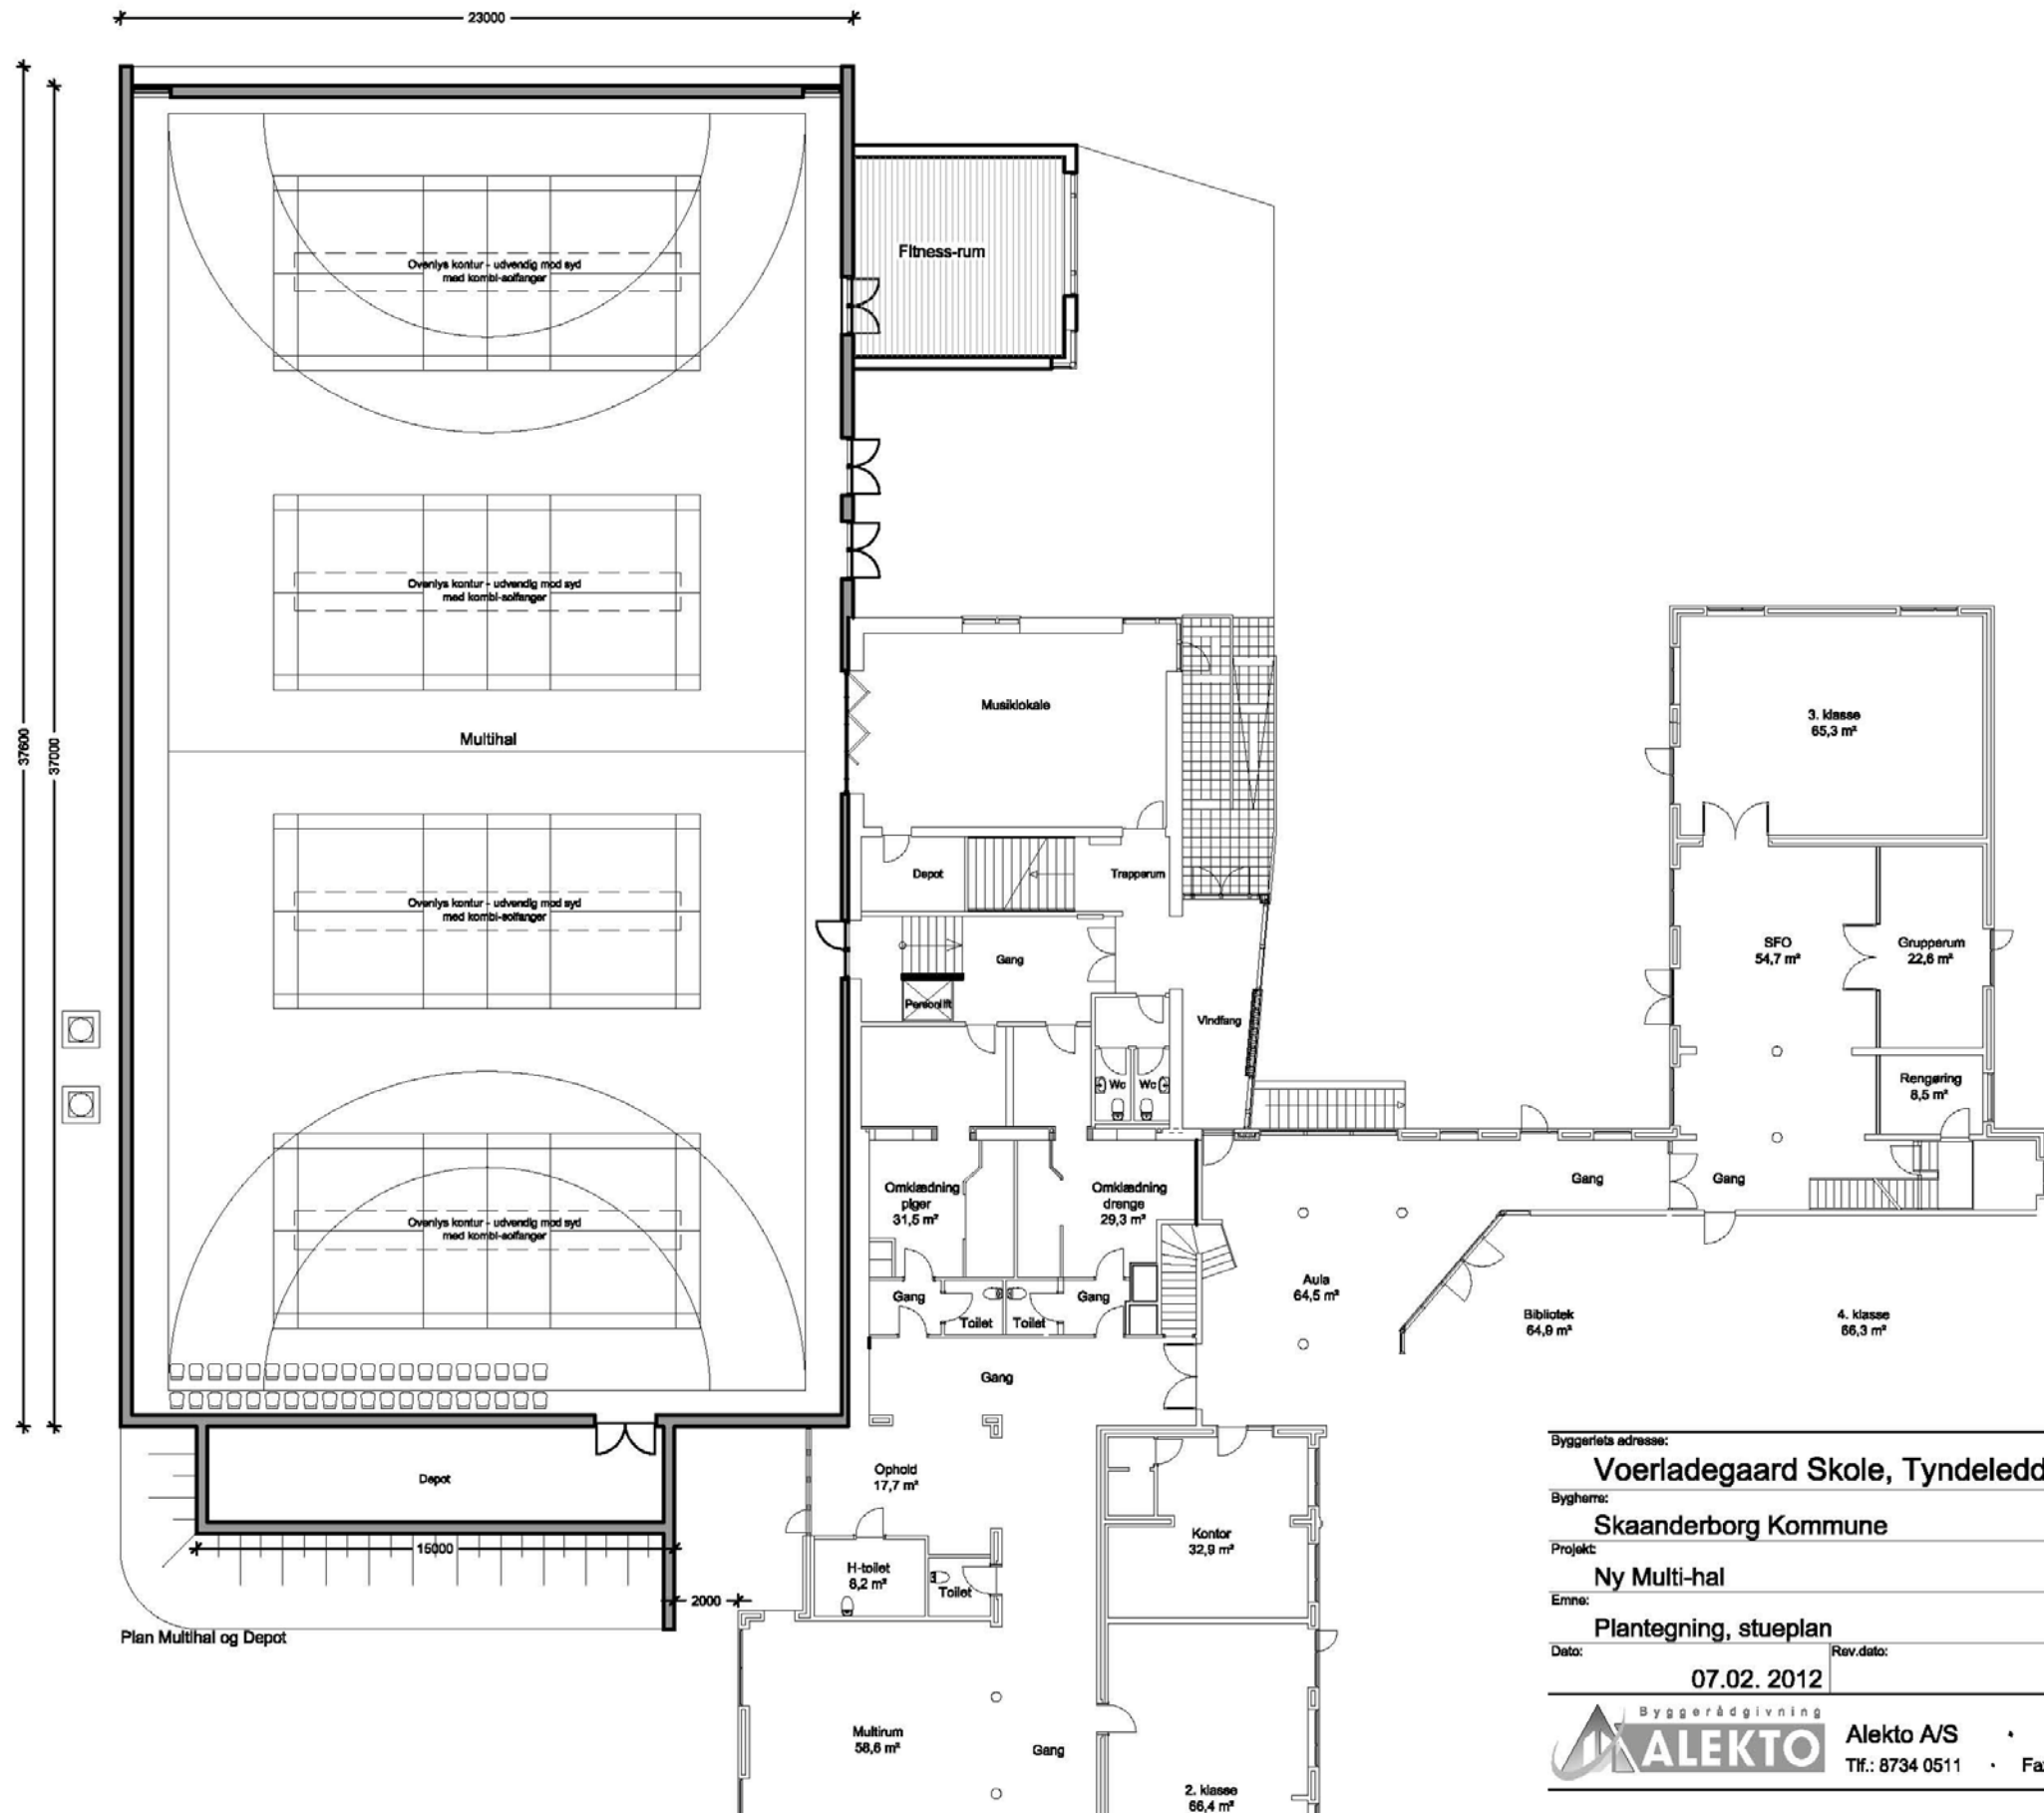

Byggeriets adresse: Voerlagedgaard Skole, Tyndeledet 5, 8660 Skanderborg			
Bygherre: Skaanderborg Kommune	Søgnr.:	310.xx	
Projekt: Ny Multi-hal	Tegn.nr.:		
Emne: Plantegning, stueplan		1.10	
Dato: 07.02. 2012	Rev. dato:	Sign.:	Målestok: 1:200
		LH	
 Byggerådgivning ALEKTO Alekto A/S • Augustenborggade 11 • 8000 Århus C Tlf.: 8734 0511 • Fax.: 8734 0531 • E-mail.: fn@alekto.dk • www.alekto.dk			


LOKALOMRÅDE

FORMÅL

MULTISAL

DOKUMENTATION


BILAG

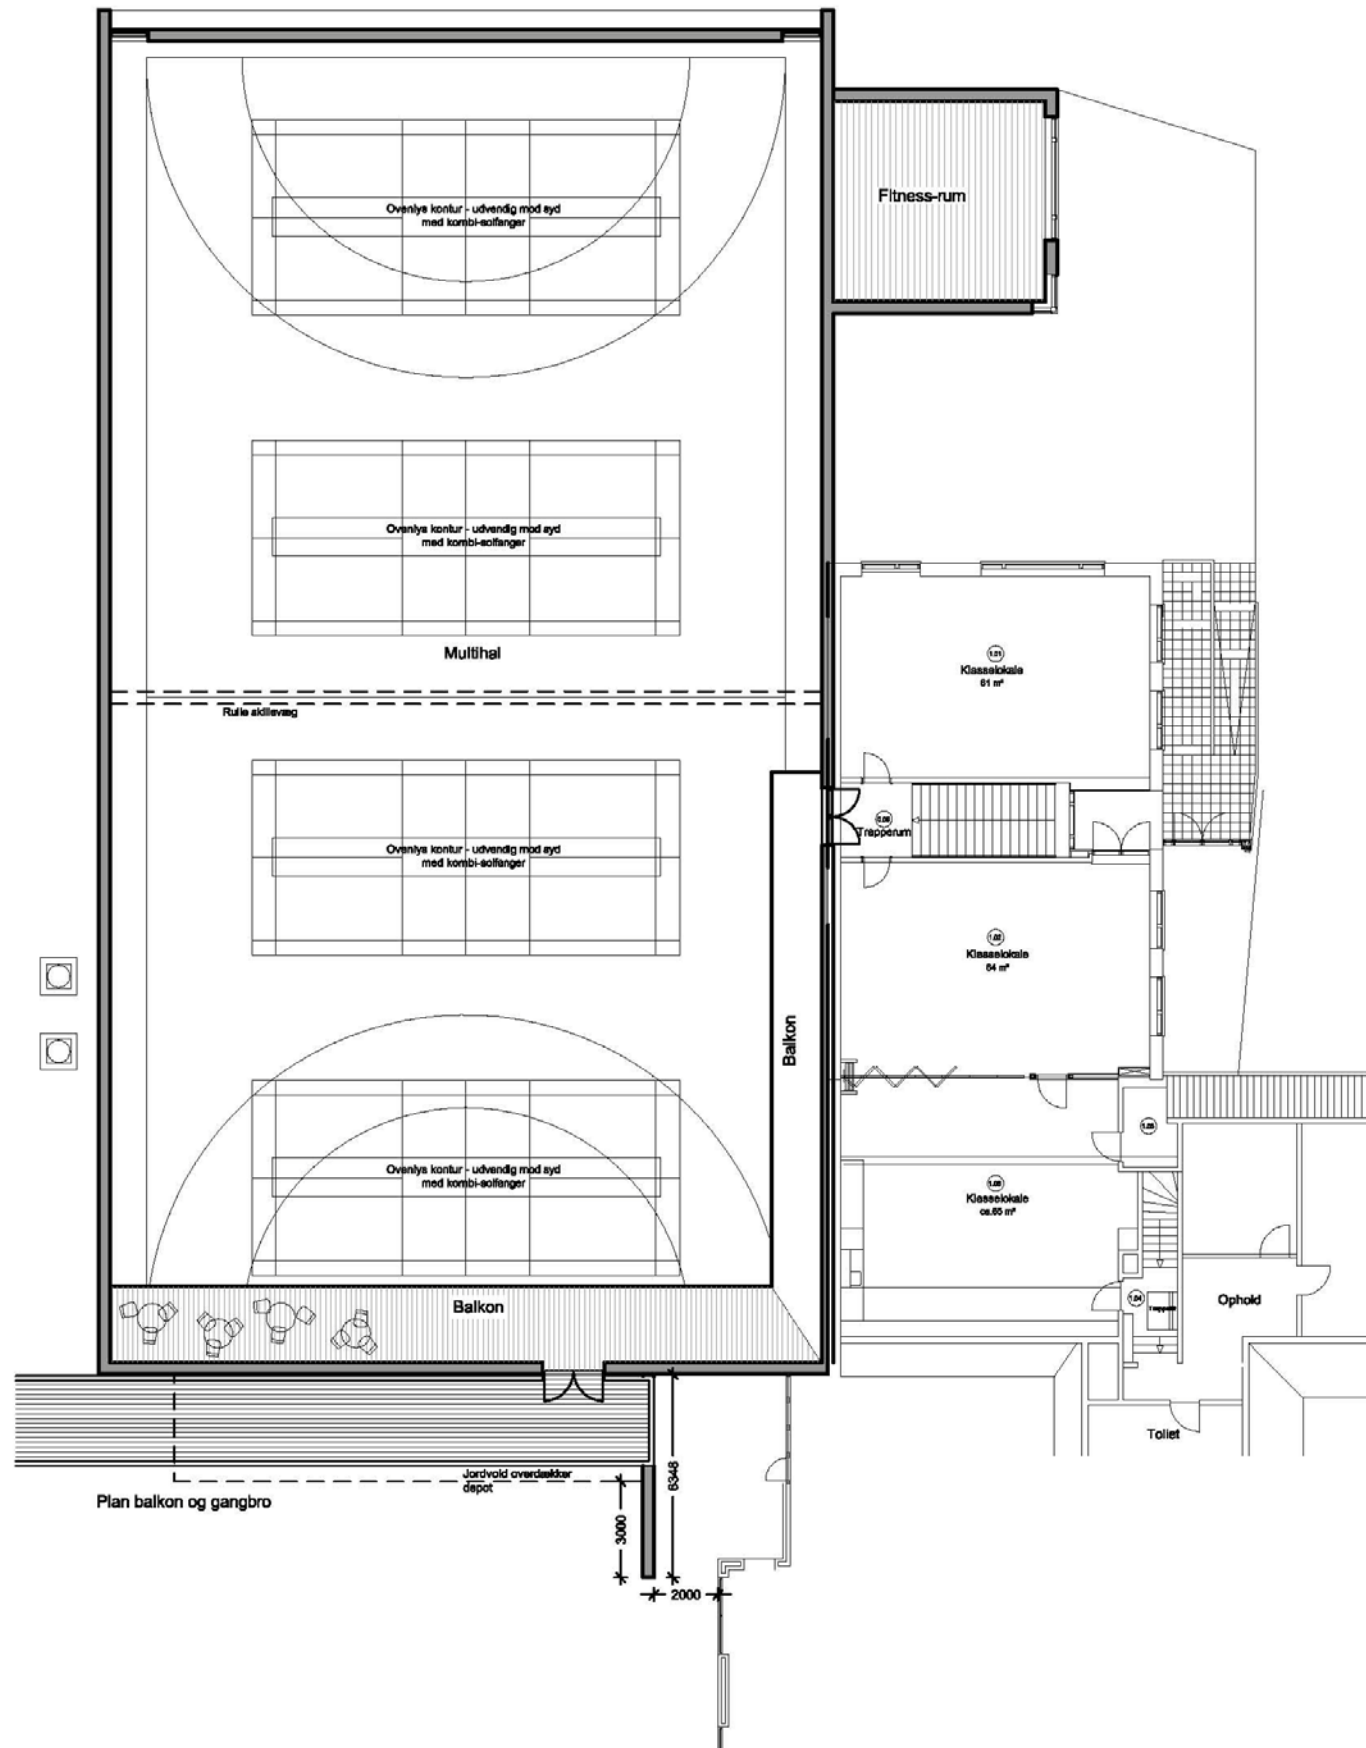

OBS ! Tegningen er ikke målbar

Byggeriets adresse:			
Voerlagedgaard Skole, Tyndeledet 5, 8660 Skanderborg			
Bygherre:	Skaanderborg Kommune	Sagenr.:	310.xx
Projekt:	Ny Multi-hal	Tegn.nr.:	
Emne:	Plantegning, 1.sal		1.11
Date:	07.02. 2012	Rev. dato:	
		Sign.:	LH
		Målestok:	1:200

Byggerådgivning
ALEKTO Alekto A/S · Augustenborggade 11 · 8000 Århus C
 Tlf.: 8734 0511 · Fax.: 8734 0531 · E-mail.: fn@alekto.dk · www.alekto.dk

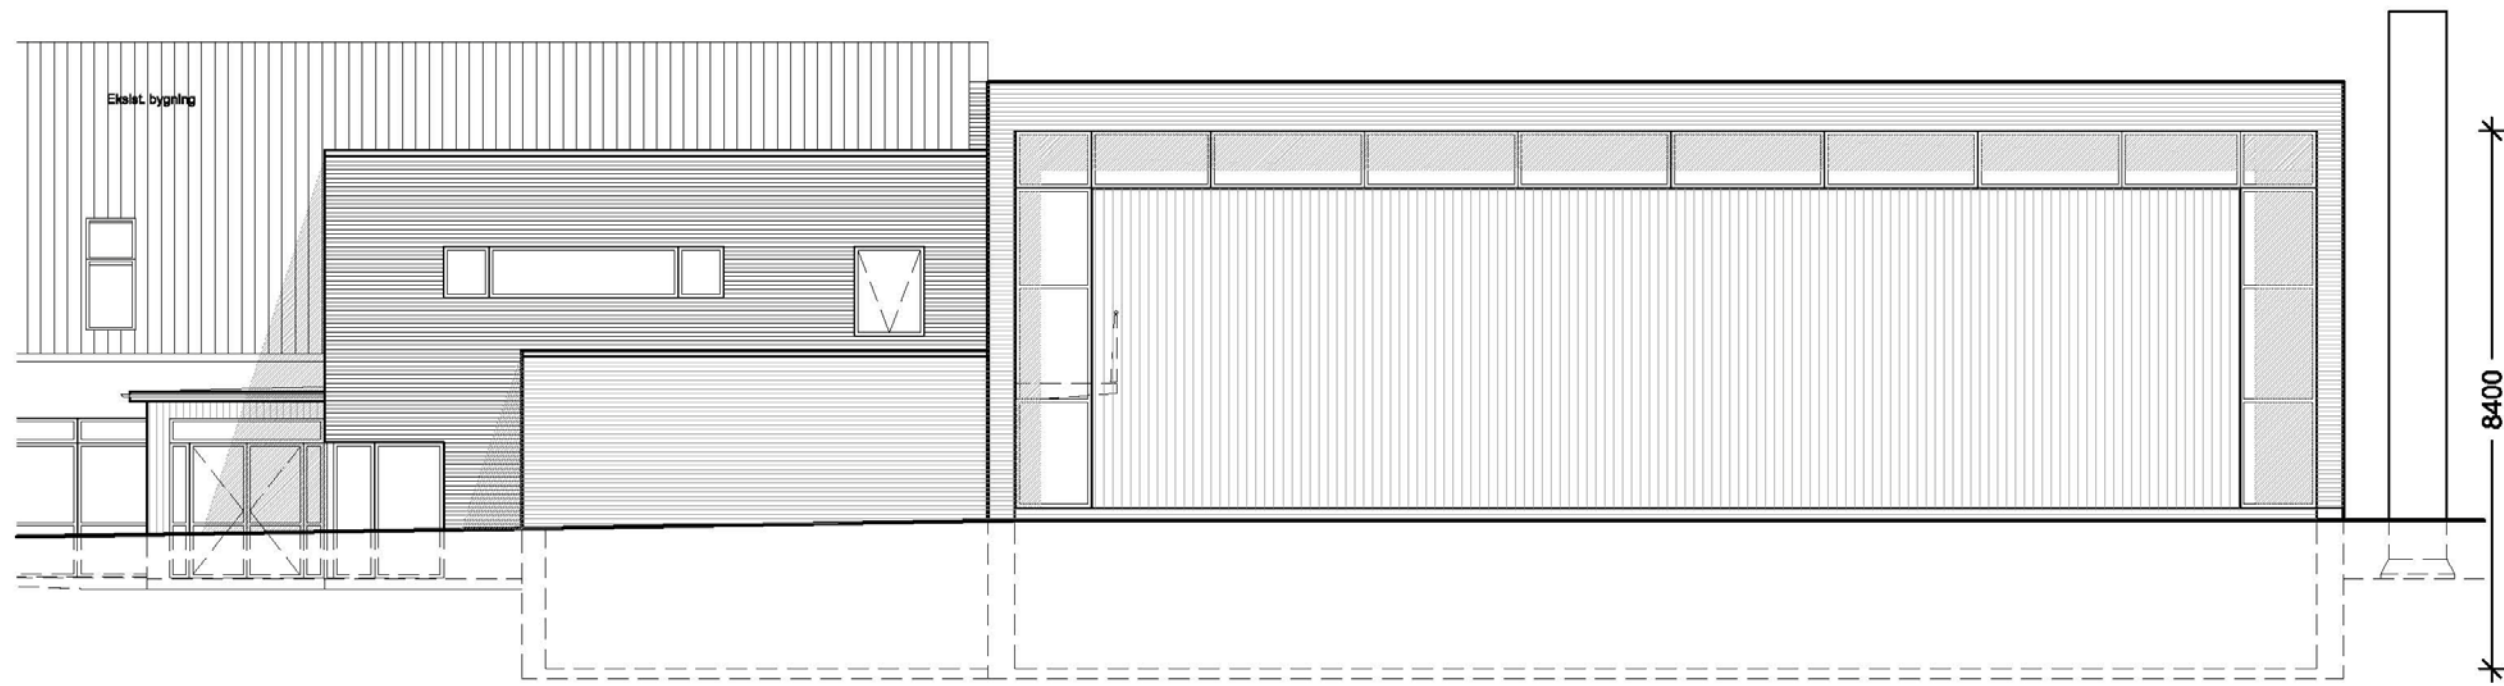


Facade mod nord

OBS ! Tegningen er ikke målbar

Byggeriets adresse:			
Voerladegaard Skole, Tyndeledet 5, 8660 Skanderborg			
Bygherre:	Skanderborg Kommune		Sagsnr.:
Projekt:	Ny Multi-hal		Tegn.nr.:
Emne:	Facadeopstalt mod nord		1.20
Dato:	07.02. 2012	Rev.dato:	Sign.:
			LH
		Målestok:	1:100

Byggerådgivning **ALEKTO** Alekto A/S • Augustenborggade 11 • 8000 Århus C
 Tlf.: 8734 0511 • Fax.: 8734 0531 • E-mail.: fn@alekto.dk • www.alekto.dk

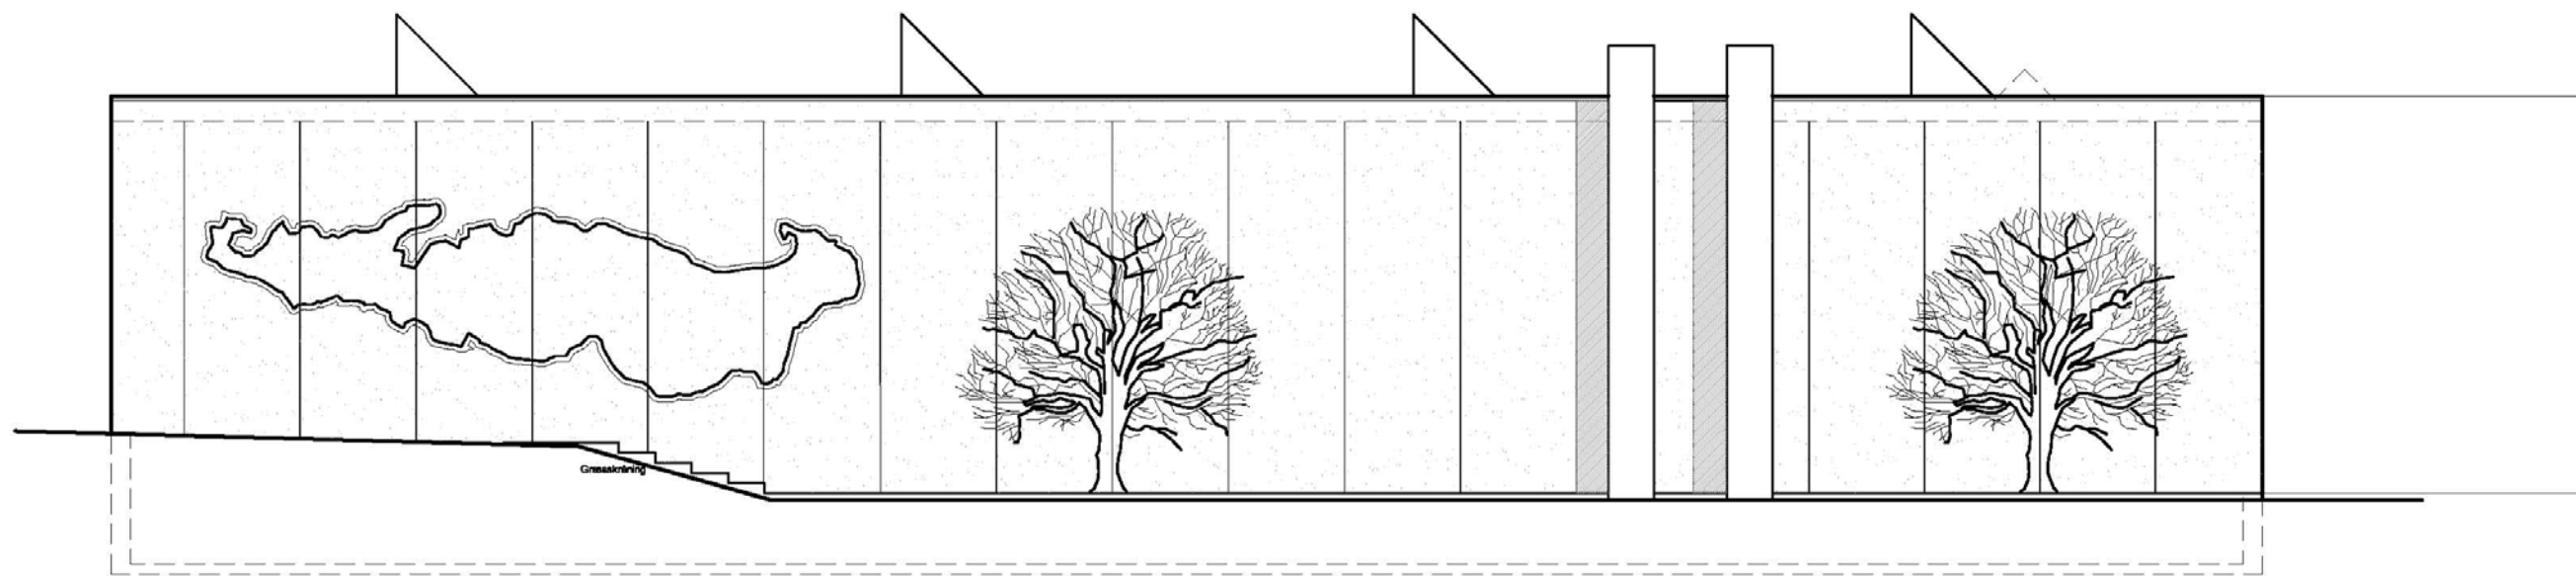


Facade mod vest

OBS ! Tegningen er ikke målbar

Byggeriets adresse:			
Voerladegaard Skole, Tyndeledet 5, 8660 Skanderborg			
Bygherre:	Skaanderborg Kommune	Saganr.:	310.xx
Projekt:	Ny Multi-hal	Tegn.nr.:	
Emne:	Facadeopstalt mod vest	Målestok:	1.21
Dato:	07.02. 2012	Rev.dato:	
		Sign.:	LH
			1:125

Byggerådgivning
ALEKTO Alekto A/S • Augustenborggade 11 • 8000 Århus C
 Tlf.: 8734 0511 • Fax.: 8734 0531 • E-mail.: fn@alekto.dk • www.alekto.dk

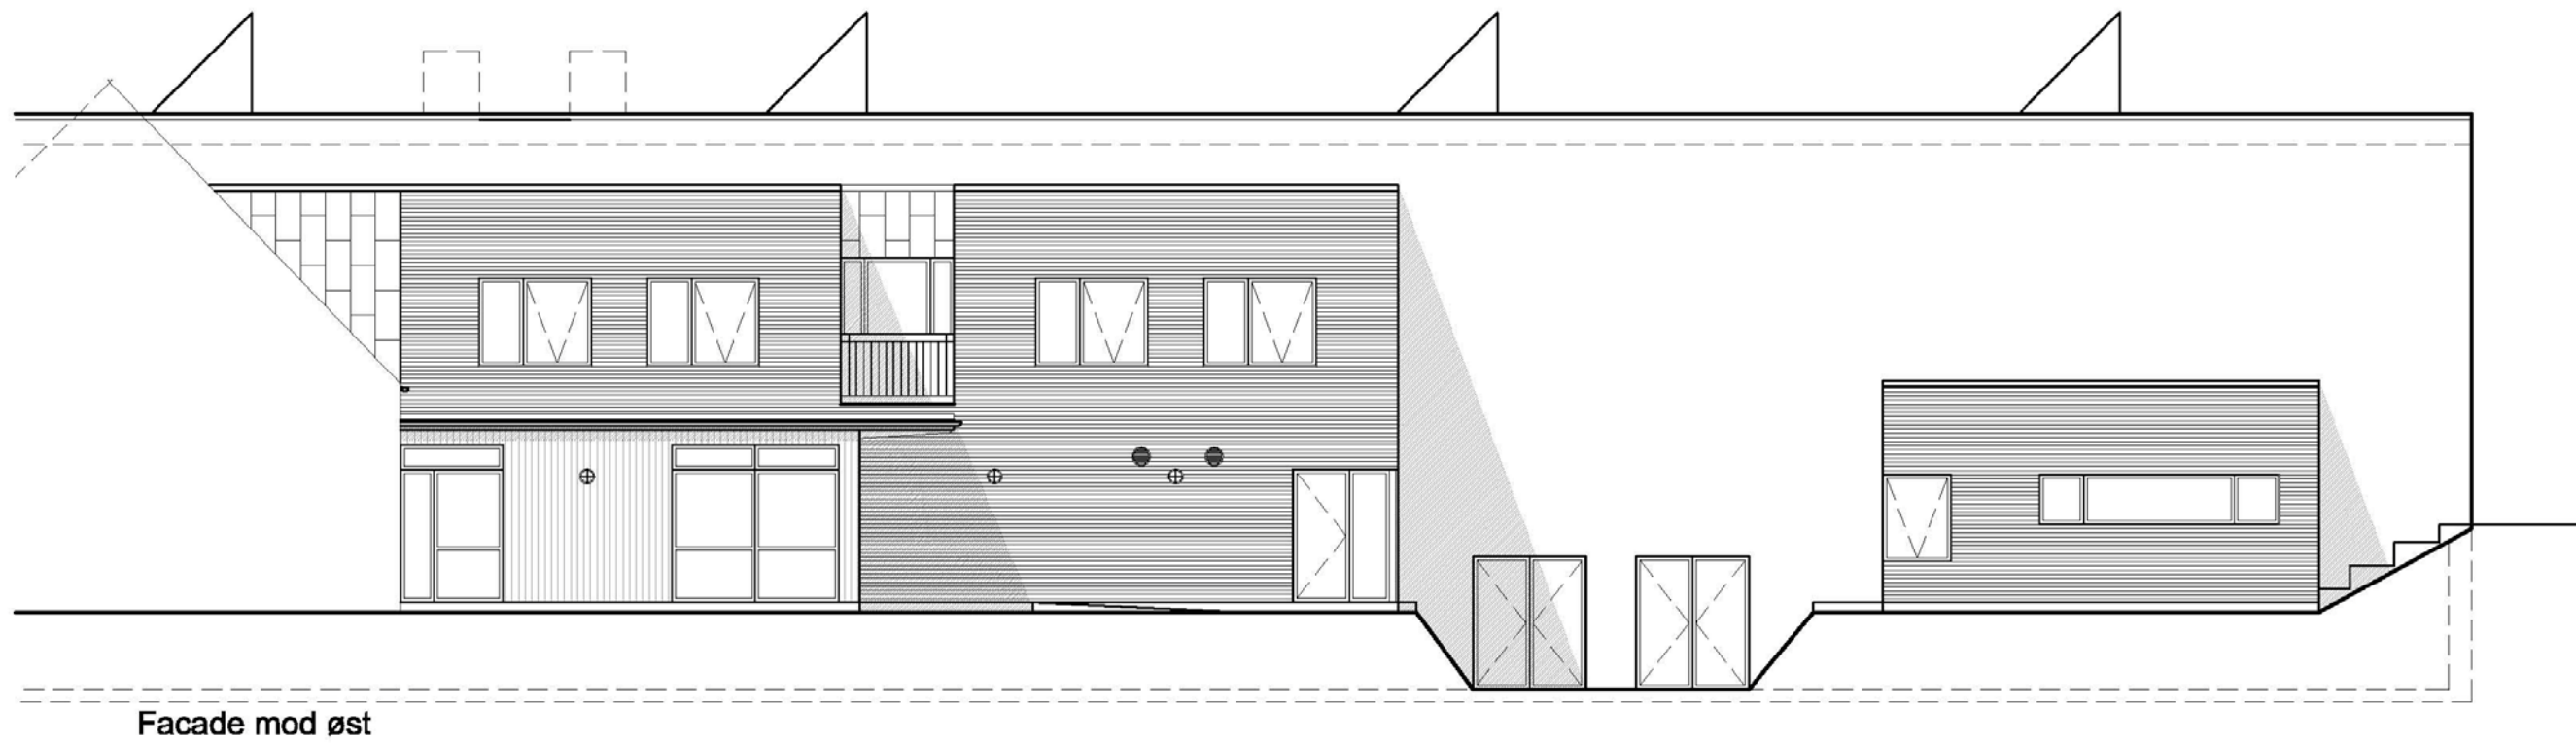


Facade mod øst

OBS ! Tegningen er ikke målbar

Byggeriets adresse:			
Voerladegaard Skole, Tyndeledet 5, 8660 Skanderborg			
Bygherre:	Skaanderborg Kommune	Sagenr.:	310.xx
Projekt:	Ny Multi-hal	Tegn.nr.:	
Emne:	Facadeopstalt mod øst,	Målestok:	1.22
Dato:	07.02. 2012	Rev.dat:	
		Sign.:	LH
			1:100



Alekto A/S • Augustenborggade 11 • 8000 Århus C
Tlf.: 8734 0511 • Fax.: 8734 0531 • E-mail.: fn@alekto.dk • www.alekto.dk

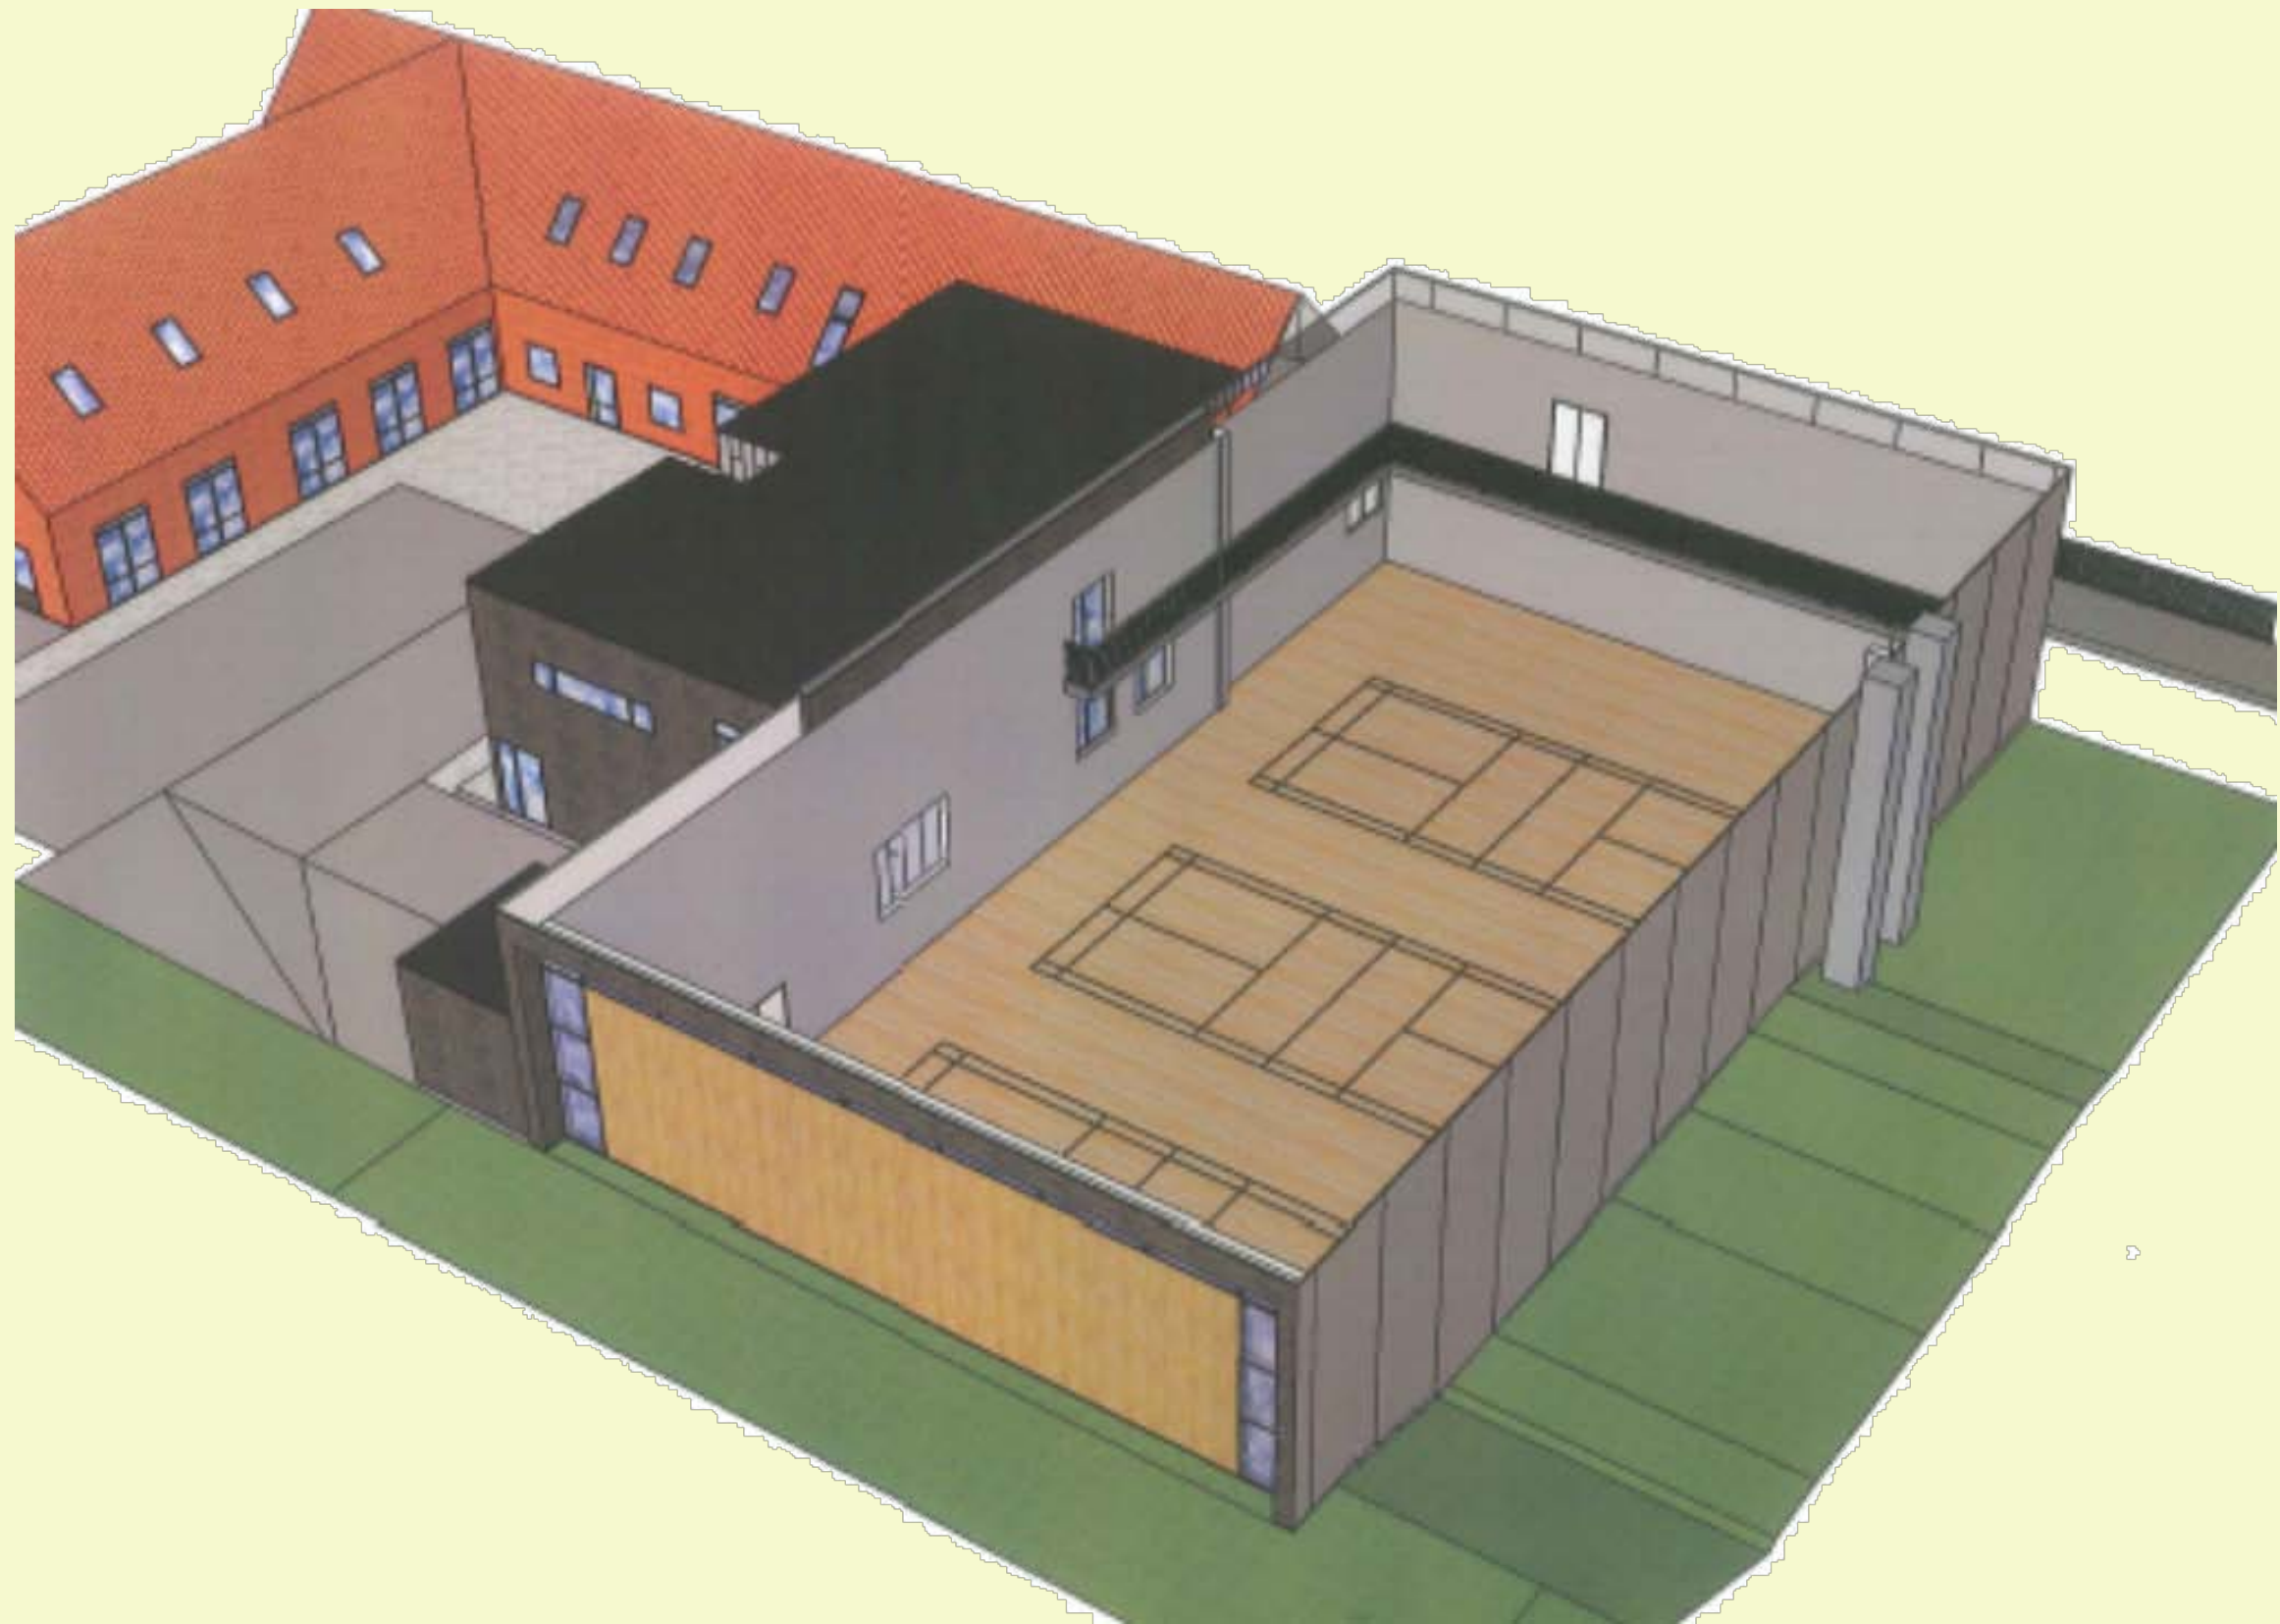

LOKALOMRÅDE

FORMÅL

MULTISAL

DOKUMENTATION

BILAG



LOKALOMRÅDE

FORMÅL

MULTISAL

DOKUMENTATION

BILAG

BILAG

indstilling fra økonomiudvalg

28 Ansøgning fra Foreningen "Multisal i Voerladegaard" om godkendelse af vedtægter m.v.

Sagsnummer: 12/8587

Åbent punkt

Resume

Skanderborg Kommune har i forbindelse med Byrådets vedtagelse af Budget 2012 afsat kr. 3.100.000 til renovering af gymnastiksalen på Voerladegaard Skole. "Foreningen Multisal i Voerladegård" ønsker derimod, at gymnastiksalen erstattes af en Multisal, som bygges og driftes som en selvejende institution – og at Skanderborg Kommune yder den selvejende institution et tilskud til byggeriet på kr. 3.100.000.

Sagsfremstilling

"Foreningen Multisal i Voerladegård" blev en realitet efter godkendelse på en stiftende generalforsamling 19. august 2011. Foreningens vedtægter vedhæftes.

Baggrunden for initiativet til oprettelse af foreningen er et længe næret ønske fra borgerne i lokalområdet om etablering af en multisal som erstatning for Voerladegård Skoles nedslidte gymnastiksal.

Skanderborg Kommune har i forbindelse med Byrådets vedtagelse af Budget 2012 afsat kr. 3.100.000 til renovering af gymnastiksalen. "Foreningen Multisal i Voerladegård" ønsker derimod, at gymnastiksalen erstattes af en Multisal, som bygges og driftes som en selvejende institution – og at Skanderborg Kommune yder den selvejende institution et tilskud til byggeriet på kr. 3.100.000.

Multisalen planlægges opført, hvor den nuværende gymnastiksal ligger, men udvides til at dække et yderligere område af skolens friareal. Multisalen skal - udover at dække lokalrådets faciliteter til kultur- og fritidsaktiviteter - samtidig kunne fungere som skolens gymnastiksal – efter indgået driftsaftale mellem Foreningen og Skanderborg Kommune.

Foreningen vil ansøge diverse fonde m.v. samt private om tilskud til sikring af behovet for restfinansiering. Samtidig vil lokalområdet i betydeligt omfang levere frivillig arbejdskraft med henblik på at minimere anlægsudgiften mest muligt.

Foreningen "Multisal i Voerladegaard" forudsætter, at Skanderborg Kommune yder et årligt driftstilskud på niveau med sammenlignelige idrætsfaciliteter i kommunen. Uden at kende det konkrete projekt vurderer Fagsekretariatet Kultur & Borgerservice - med udgangspunkt i tildelingen til Fælledhallen - at driftsudgiften til "Multisal i Voerladegaard" vil beløbe sig til kr. 550.000 årligt. Størrelsesmæssigt lægges der op til, at Multisalen i Voerladegård skal være en ¾ hal, og dermed en driftsudgift svarende til 75 % af tildelingen til Fælledhallen.

Indstilling

Kultur- og borgerservicechefen indstiller,

- at vedtægterne for "Foreningen Multisal i Voerladegård" godkendes,
- at opførelsen af Multisalen som et foreningsejet byggeri på kommunal jord principgodkendes,
- at de afsatte kr. 3.100.000 til renovering af gymnastiksalen indgår i anlægsudgiften,
- at Skanderborg Kommune giver tilskud til driften af Multisalen på niveau med lignende faciliteter i kommunen,
- at driftstilskuddet budgetfastsættes med vedtagelsen af Budget 2013 på samme vilkår som øvrige selvejende haller i Skanderborg Kommune, og
- at Skanderborg Kommunes tilsagn gives under forudsætning af, at der senest 30. juni 2012 er overensstemmelse mellem den tilvejebragte anlægskapital og en kalkuleret anlægssum.

Sagen fremsendes til Økonomiudvalget og Byrådet.

Beslutning i Direktionen den 08-02-2012

Direktionen anbefaler over for Økonomiudvalget og Byrådet,

- at vedtægterne for "Foreningen Multisal i Voerladegård" godkendes, dog således at bygningen overgår til Skanderborg Kommune i tilfælde af, at foreningen opløses (jf. 18.6 i udkast til vedtægt),
- at opførelsen af Multisalen som et foreningsejet byggeri på kommunal jord principgodkendes, ,

- at de afsatte kr. 3.100.000 til renovering af gymnastiksalen indgår i anlægsudgiften
- at Skanderborg Kommune giver tilskud til driften af Multisalen på niveau med lignende faciliteter i kommunen,
- at driftstilskuddet budgetfastsættes med vedtagelsen af Budget 2013 på samme vilkår som skolehaller i Skanderborg Kommune, og
- at Skanderborg Kommunes tilsagn gives under forudsætning af, at der senest 30. juni 2012 er overensstemmelse mellem den tilvejebragte anlægskapital og en kalkuleret anlægssum.

Der vil til Økonomiudvalgets møde foreligge beregninger vedr. det forventede driftstilskud

Beslutning i Økonomiudvalget den 21-02-2012

Økonomiudvalget blev orienteret om principperne for beregning af det forventede driftstilskud.

Økonomiudvalget vedtog at indstille til Byrådet,

- at vedtægterne for "Foreningen Multisal i Voerladegård" godkendes, dog således at bygningen overgår til Skanderborg Kommune i tilfælde af, at foreningen opløses (jf. 18.6 i udkast til vedtægt),
- at opførelsen af Multisalen som et foreningsejet byggeri på kommunal jord principgodkendes,
- at de afsatte kr. 3.100.000 til renovering af gymnastiksalen indgår i anlægsudgiften,
- at Skanderborg Kommune giver tilskud til driften af Multisalen på niveau med lignende faciliteter i kommunen,
- at driftstilskuddet budgetfastsættes med vedtagelsen af Budget 2013 på samme vilkår som skolehaller i Skanderborg Kommune, og
- at Skanderborg Kommunes tilsagn gives under forudsætning af, at der senest 30. juni 2012 er overensstemmelse mellem den tilvejebragte anlægskapital og en kalkuleret anlægssum.

BILAG

brugerne udtaler:

Samtlige institutioner og foreninger i lokalområdet har fået stillet følgende spørgsmål:

Hvad kan du bruge en hal til?

Hvorfor skal vi have en hal?

Hvilke muligheder giver en hal dig og dem du repræsenterer?

Hvad vil en hal betyde for byen og området efter din opfattelse?

Hvilke ønsker har du til byen og området ellers og til en hal som sådan?

Hvor tit vil I benytte den?

Hvad kræves der for at I vil udnytte salen?

Svar på spørgsmål fra Voerladegård Idrætsforening—VIF

Ad 1: Hvad kan du bruge en hal til?

Badminton, fodbold, håndbold, basketball, volleyball, gymnastik af forskellig art, spring, floorball, bordtennis, fægtning, dans, større arrangementer eks. forårsopvisningen.

Ad 2: Hvorfor skal vi have en hal?

Voerladegård By og opland vokser støt og roligt. Det betyder større behov for mere plads. Den nuværende gymnastiksal på skolen er ikke kun for lille, men også slidt og der er meget trangt **både** i salen, men også depotarealerne er for små.

Ad 3: Hvilke muligheder giver en hal dig og dem du repræsenterer?

For VIF betyder det, at vi kan tilbyde andre idrætsgrene end dem vi har/dem der er plads til i gymnastiksalen. Derforuden kan vi få plads til alle vores hold på "egen grund" og skal ikke ud og låne/leje tid andre steder.

Ad 4: Hvad vil en hal betyde for byen og området efter din opfattelse?

Bedre faciliteter giver større interesse for området generelt

Ad 5: Hvilke ønsker har du til byen og området ellers og til en hal som sådan?

Ad 6: Hvor tit vil I benytte den?

Som forening vil VIF bruge hallen hver dag fra september til april, samt til arrangementer.



Ad 7: Hvad kræves der for at I vil udnytte salen?

(Det er vel ikke et krav! – men et meget stort ønske....)Ribber, bomme, reb, ringe

Streger til badminton, basket, volley, håndbold

2/4 basketkurve, 2 håndboldmål, 3/4 badmintonnet, 1

volleyballnet, floorballbander og 2 mål

Musikanlæg

Depotrum og skabe med plads til redskaber og rekvisitter

Med sportslig hilsen

Jette Rathcke

Svar på spørgsmål fra Skanderborg Musikskole

Ad 1: Hvad kan du bruge en hal til?

Musikskolen vil kunne bruge en hal til danseundervisning (når den bliver kulturskole) og koncerter eller andre samlende projekter

Ad 2: Hvorfor skal vi have en hal?

Musikskolen har ikke umiddelbart behov for en hal i Voerladegård, da vores behov p.t. bliver dækket af faciliteter i Ry/ Gl. Rye

Ad 3: Hvilke muligheder giver en hal dig og dem du repræsenterer?

Se pkt 1.

Ad 4: Hvad vil en hal betyde for byen og området efter din opfattelse?

Lige nu er Voerladegård ikke repræsenteret som et sted hvor musikskolen har aktiviteter. Vi har prøvet, men der var ikke opbakning nok. En hal kunne måske ændre på dette.

Ad 5: Hvilke ønsker har du til byen og området ellers og til en hal som sådan?

Ikke noget eksplicit

Ad 6: Hvor tit vil i benytte den?

Et par gange om året ved koncerter- eller en gang om ugen ved danseundervisning

Ad 7: Hvad kræves der for at i vil udnytte salen?

Musikanlæg + spejle + pakergulv(danseundervisning). Adgang m udendørs fodtøj (koncerter og arrangementer mm)

Med venlig hilsen
Julie Heebøll Clausen
Musikskoleleder
Skanderborg Musikskole
www.skanderborgmusikskole.dk
julie.heeboell@skanderborg.dk
direkte nr 8794 2844

Svar på spørgsmål fra Menighedsrådet

Ad 1: Hvad kan du bruge en hal til?

Ad 3: Hvilke muligheder giver en hal dig og dem du repræsenterer?

En hal vil give os mulighed for at lave store arrangementer som foredrag og koncerter. Konkret har vi f.eks. overvejet at få Sigurd herud med sine nye bibelsange, men vi har ikke et sted der er stort nok. – så kunne vi gå sammen med Gl. Rye f.eks., men så sker det jo alligevel ikke i Voerladegård, og så kan folk jo ligeså godt tage til Skanderborg eller Århus for at opleve det.

Ad 2: Hvorfor skal vi have en hal?

Ud over sport, gymnastik og dans, vil det give mulighed for at samle en større del af sognets beboere til kulturelle og sociale arrangementer. Selv om der kun er ca. 800 indbyggere i sognet, fylder vi nemt forsamlingshuset til fællesspisning (120 pers.) op til 6 gange om året, og til Sct. Hans fest i kirkehaven mødte ca. 250 op. Der er altså stor opbakning til lokale arrangementer og et stort sted vil give yderlige muligheder.

Ad 4: Hvad vil en hal betyde for byen og området efter din opfattelse?

En hal vil øge muligheden for aktivitet og skabe nye forbindelser på kryds og tværs. Det vil være en stor gevinst for både skole og idrætsforening. – f.eks. er det ved at være umuligt at samle alle elever og forældre i gymnastiksalen. Og fælles aktivitet er i alt fald ikke mulig. – det vil en hal give mulighed for.

Ad 5: Hvilke ønsker har du til byen og området ellers og til en hal som sådan?

Se næste.

Ad 6: Hvad kræves der for at i vil udnytte salen?

God akustik

Godt lys

Godt musik og forstærkeranlæg + mulighed for lyssætning

God plads til opbevaring af gymnastikredskaber, borde og stole

Mulighed for mørkelægning

God loftshøjde


Mulighed for opbygning af scene (og plads til opbevaring af rekvisitter og scene udstyr.)

Ad 7: Hvor tit vil i benytte den?

Store arrangementer med menighedsrådet som eneste bagmand vil være sjældne, men større arrangementer på tværs af foreninger mm. Kan vel tænkes 1 til 2 gange årligt.

Med venlig hilsen

Karl Svansø Iversen
Formand
Vorladegård Menighedsråd

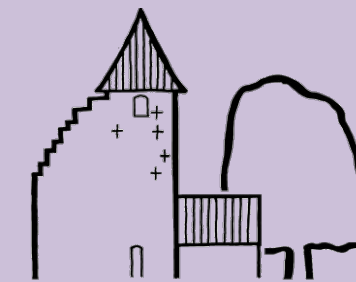

Voerladegård Kirke og Sogn

Kirstinelund 3
Voerladegård
8660 Skanderborg

Svar på spørgsmål fra Voerladegård skole og SFO

Ildrætsundervisningen

Hallen skal bruges til at varetage en kvalificeret idrætsundervisning i henhold til fagmålene i 0.-6. klasse.

Det vil betyde, at elever kan undgå i dele af skolegangen at skulle transporteres med bus til en hal i kommunen med ledig kapacitet for at få tilbudt undervisning indenfor obligatoriske emner såsom de store boldspil (fodbold, håndbold, volleyball mm), slagboldspil (badminton, skumtennis mm.), gymnastik med mulighed for bedre tilløbs- og springmuligheder. Ligeledes vil muligheden metodevalg – f.eks. at kunne benytte sig af work-shop-metoden - kvalificere idrætsundervisningen inden for alle emneområder (dans, redskabsgymnastik, boldspil, akrobatik med mere).

Der tages i givet fald også et lille miljøhensyn, når en bustransport på 15-20 gange årligt bortfalder.

Undervisningen generelt

Der tales om sundhed og mange forskellige måder at lære på – læringsstile. Bedre fysiske rammer i form af en Multisal vil åbne flere muligheder for at have bevægelsesdimensionen ind over alle skolens fagområder.

Desforuden vil det give en mulighed for at Multisalen benyttes i alle pauser og frikvarter. Et kærkomment ønske for en skole, som bor på en lille matrikel med forholdsvis ringe udearealer til boldspil, fangelege mm.

Dagpleje og børnehave

Børnehaven "bor" på skolen idet Voerladegård Skole er en landbyordning. Dvs. alle områdets børn fra 3-12 år er på matriklen i tidsrummet 06.30-17.00. Dagplejen har sin ugentlige gang på skolen, netop for at være i gymnastiksalen med det formål at dagplejebørn og voksne mødes for at være sammen omkring fysisk aktivitet i organiseret og uorganiseret, kontrolleret kaos. Med en udvidelse af den gamle gymnastiksal fra 1957 til en Multisal vil dagpleje- og børnehavebørn få kvalificeret rammerne for fysisk bevægelse og motorisk stimulering.

Skolen har uddannet en motorikvejleder og børnehaven er i gang med at få uddannet en sådan resursepersone. Disse resursepersoner i huset vil øge fokus på alle børns forudsætninger for at kunne fungere i hverdagen med kammeraterne i lege- og læringssituationer. Dvs. på sigt giver det mulighed for dels bedre at spotte børn med nogle motoriske vanskeligheder for dernæst at kunne træne med disse børn. Det kræver at vi har de fysiske rammer for at kunne gennemføre træningen.

Større arrangementer – til hverdag og til fest

Multisalen vil danne rammen for samlinger af alle elever/institutionens børn på en gang – dels til vores morgen-samlinger, som i perioder er en del af skoledagen hver morgen. Og hele året fast om onsdagen.

Multisalen vil give os mulighed for at arrangere stævner, get-together arrangementer med nabo-skoler, pladskrævende tema-dage mm.

Voerladegård Skole ville kunne være vært til skolekoncerter og skoleteaterstykker.

Derudover vil det, for første gang nogen sinde, give institutionen mulighed for at samle børn og forældre og evt. andre gode folk til et fælles arrangement såsom en skolefest eller lignende. I flere år har vi forud for vores sommerfest med ca. 400 deltagende og en ude-fra-kommende teatertrup, skullet håbe på vejrgudernes gunst, da det eneste sted vi kunne være, var udenfor i skolegården. Nogle gange har vejrgudernes desværre åbnet sluserne!

Vi ville også for første gang nogen sinde kunne gennemføre en forestilling på en scene – og ikke lave forestillinger efter at skulle optræde over hele skolen i en slags total-teater.

Multisalen vil indbyde, stimulere til og åbne op for muligheder og mange forskellige, kreative påfund, arrangementer mm. for hele husets personale og brugere.

SFO og klub

SFO'en har ingen lokaler eller faciliteter, som er deres "ene og alene". Deres lokaler bruges af skolen i skoletiden og fritidsbrugere om aftenen. Det har meget stor betydning at SFO og skoleklub kan tilbyde vores børn og unge mennesker gode rammer for fysisk bevægelse og aktivitet. Dels uden voksenopsyn – dels mere organiseret med voksenopsyn.

Kommunale arrangementer

Som skole og kommunal institution ville det give os en mulighed for at kunne tilbyde faciliteterne til fælleskommunale arrangementer, hvor 200-300 personer skulle samles til en tema-dag, konference eller andet. Dette ville betyde noget for os som uddannelsesinstitution og for lokalområdet at blive set/besøgt.

Jo mere den bruges – jo bedre. Ejerskab.

Hallen ville i højere grad kunne blive et tilholdssted, opholdssted for områdets børn og unge som skulle have mulighed for at bruge hallen, når den ikke var udlejet til idrætsforening osv. Hallen skulle så vidt mulig være åben under ansvar for byens borgere.

Med venlig hilsen

Merete Kristensen
Skoleleder på Voerladegård skole
merete.kristensen@skanderborg.dk



Svar på spørgsmål fra Solsikken

Ad 1: Hvad kan du bruge en hal til?

Hvis der var en hal i Voerladegård, kunne vores beboere gøre brug af den til fysiske aktiviteter. Boldspil, hockey, gymnastik (fysisk træning). Disse aktiviteter har vi dække via lån af hal i Gedved og skolens gymnastiksal.

Ad 2: Hvorfor skal vi have en hal?

Det vil være godt for sammenholdet i lokalområdet, hallen vil kunne være med til at tiltrække nye borgere.

Ad 3: Hvilke muligheder giver en hal dig og dem du repræsenterer?

At have en hal i byen, vil spare en del personale ressourcer for Solsikken, da transporttiden vil være minimalt.

Ad 4: Hvad vil en hal betyde for byen og området efter din opfattelse?

Samme som svar 2.

Ad 5: Hvilke ønsker har du til byen og området ellers og til en hal som sådan?

Jeg syntes, at der er et virkelig levende lokalområde herude med en helt række ildsjæle som sikrer en driftig landsby. Det var et stor tab da vi mistede bageren, hvorfor jeg håber vi får en lille butik tilbage i byen, Det vil være godt for Solsikkens beboere at kunne købe små fornødenheder i byen.

Ad 6: Hvor tit vil i benytte den?

Jeg skønner at solsikken vil kunne benytte hallen 1 -2 ugentlig.

Ad 7: Hvad kræves der for at I vil udnytte salen?

Der er ikke specielle krav.

På vegne af Solsikken
Ole Vestergaard
Centerleder

Materialet er udarbejdet af:

Anders Brandt Clausen
Poul Skaanning
Lars L. Lavridsen
Søren Skov Bording
Thomas Grønning
Carsten Levinsen
Dorthe Munch Sand
Sine Krogh-Jensen

i samarbejde med

Jacob Friis Nielsen

**Alekto A/S**

Augustenborggade 11
8000 Århus C

Tlf.: 87 34 05 11
www.alekto.dk



Digital Trykkeriet



▲ Søren Skov Bording og Dorthe Munch Sand fra multisaludvalget ser gerne, at den nye sal bygges i forbindelse med den gamle gymnastiksal, som ses til højre i billedet. FOTO: SØREN E. ALWAN

Brug for ny multisal i Voerladegård

► Borgernes hjælp er nødvendig

Af Anders Per Gajhede
ap@hsfo.dk

VOERLADEGÅRD - Voerladegård er samlingspunkt for flere småbyer i området, eksempelvis Hem, Dørup, Voervadsbro og Sønder Visning. Byen er også vokset de seneste år med bl.a. de nye udstykninger Blegso Banke 1 og 2 og Pyramidehusene.

Til gengæld er byens gymnastiksal 50 år gammel, nedslidt og har dårlig akustik. Derfor er ønsket og behovet for en ny multisal stort blandt byens borgere.

På den baggrund blev der i 2009 nedsat et multisaludvalg, der bl.a. har brugt de sidste to år på at udfærdige en samlet projektbeskrivelse for en ny hal, som skal bygges i forbindelse med den eksisterende gymnastiksal.

Borgerne skal hjælpe

- Vores by kendetegnes ved borgernes høje aktivitetsniveau, og at det blomstrer herude, siger Dorthe Munch Sand, der er med i udvalget.

Hun fortæller, at udvide-

de indendørsfaciliteter vil have stor værdi, fordi den nuværende hal konstant er booket op, og at indbyggertallet stiger.

- Der kommer flere og flere unge til, og det er også afgørende for dem, at der er en multisal, de kan udfolde sig i frem for at stå og hænge på gadehjørnerne. Og som det er nu, kan Voerladegård Skole heller ikke opfylde kravene til idrætsundervisningen, så eleverne skal transporteres med bus til Gl. Ry, siger hun.

Udvalget har fået hjælp af en lokal byggekynning, og det vurderes, at hallen vil koste et sted mellem fem og seks mill. kr.

Landsbyordningen i byen fik i 2009 af Skanderborg Kommune tilsagn om tre mill. kr., der frigives i 2012, til udvidelse af Voerladegård Skole. Derfor mangler der altså endnu et par millioner, før drømmen om den nye multisal kan gå i opfyldelse.

Derfor beder de lokale ildsjæle i udvalget borgerne om hjælp.

Inden for kort tid vil samtlige borgere i byen have fået besøg af medlemmer af udvalget, der vil forklare om projektet og aflevere en fol-

der og en kontrakt, som borgeren kan vælge at udfylde med sin støtte. Både i form af et økonomisk bidrag og frivillige arbejdstimer.

Derudover arrangerer udvalget et cykelsponsorløb i forbindelse med det traditionelle Tour de VIF, som køres til september.

Her kan borgerne sponsorere et beløb pr. kørt runde eller kilometer til en af rytterne. Lokale virksomheder tilbydes ligeledes sponsorer.

- Formålet med løbet er at skabe fællesskab, sammenhold og opbakning om projektet, siger Dorthe Munch Sand.

- Det handler om at lave "noget larm" og fortælle, hvad vi laver, supplerer Søren Skov Bording der også er med i udvalget.

Mange behov

Udvalget har kontaktet samtlige foreninger og institutioner i byen for at få klarlagt, hvilke ønsker er er til en ny sal.

Heriblandt bostedet Sol-sikken, hvis beboere, ligesom skoleeleverne, må transporteres til en anden by for at få tilgodeset deres aktivitetsbehov.

- Udgangspunktet er, at vi

gerne vil tage hensyn til alle borgergruppers behov. Et af ønskerne er eksempelvis en mobil scene og en foldevæg, så hallen kan deles op i to. Men hvis det ikke lykkes at samle de sidste penge, kan vi blive nødt til at prioritere, så eksempelvis foldevæggen først kommer senere. Lige nu er det vigtigste dog at få projektet sat i gang, siger Dorthe Munch Sand, og Søren Skov Bording supplerer:

- Vi er i den arbejdende fase, og tingene kan nå at ændre sig. Men vi arbejder for at få de bedste forhold, vi kan, for de midler vi har.

Udvalget håber stadig på, at Skanderborg Kommune vil sætte pris på de lokalpatriotiske borgeres arbejde samt støtte og spytte lidt ekstra i kassen.

- Hvis vi måske samler en mill. kr. ind, kan det jo være, at kommunen vil være med til at bidrage med lidt ekstra for vores benarbejde, som jeg tror, den vil se positivt på. Det kan man da kun håbe, siger Dorthe Munch Sand og smiler.

Hvis alt går godt, regner multisaludvalget med, at en ny multihal kan være stablet på benene i midten af 2012.